


A MODIFIER
suivant RU 24.10.05

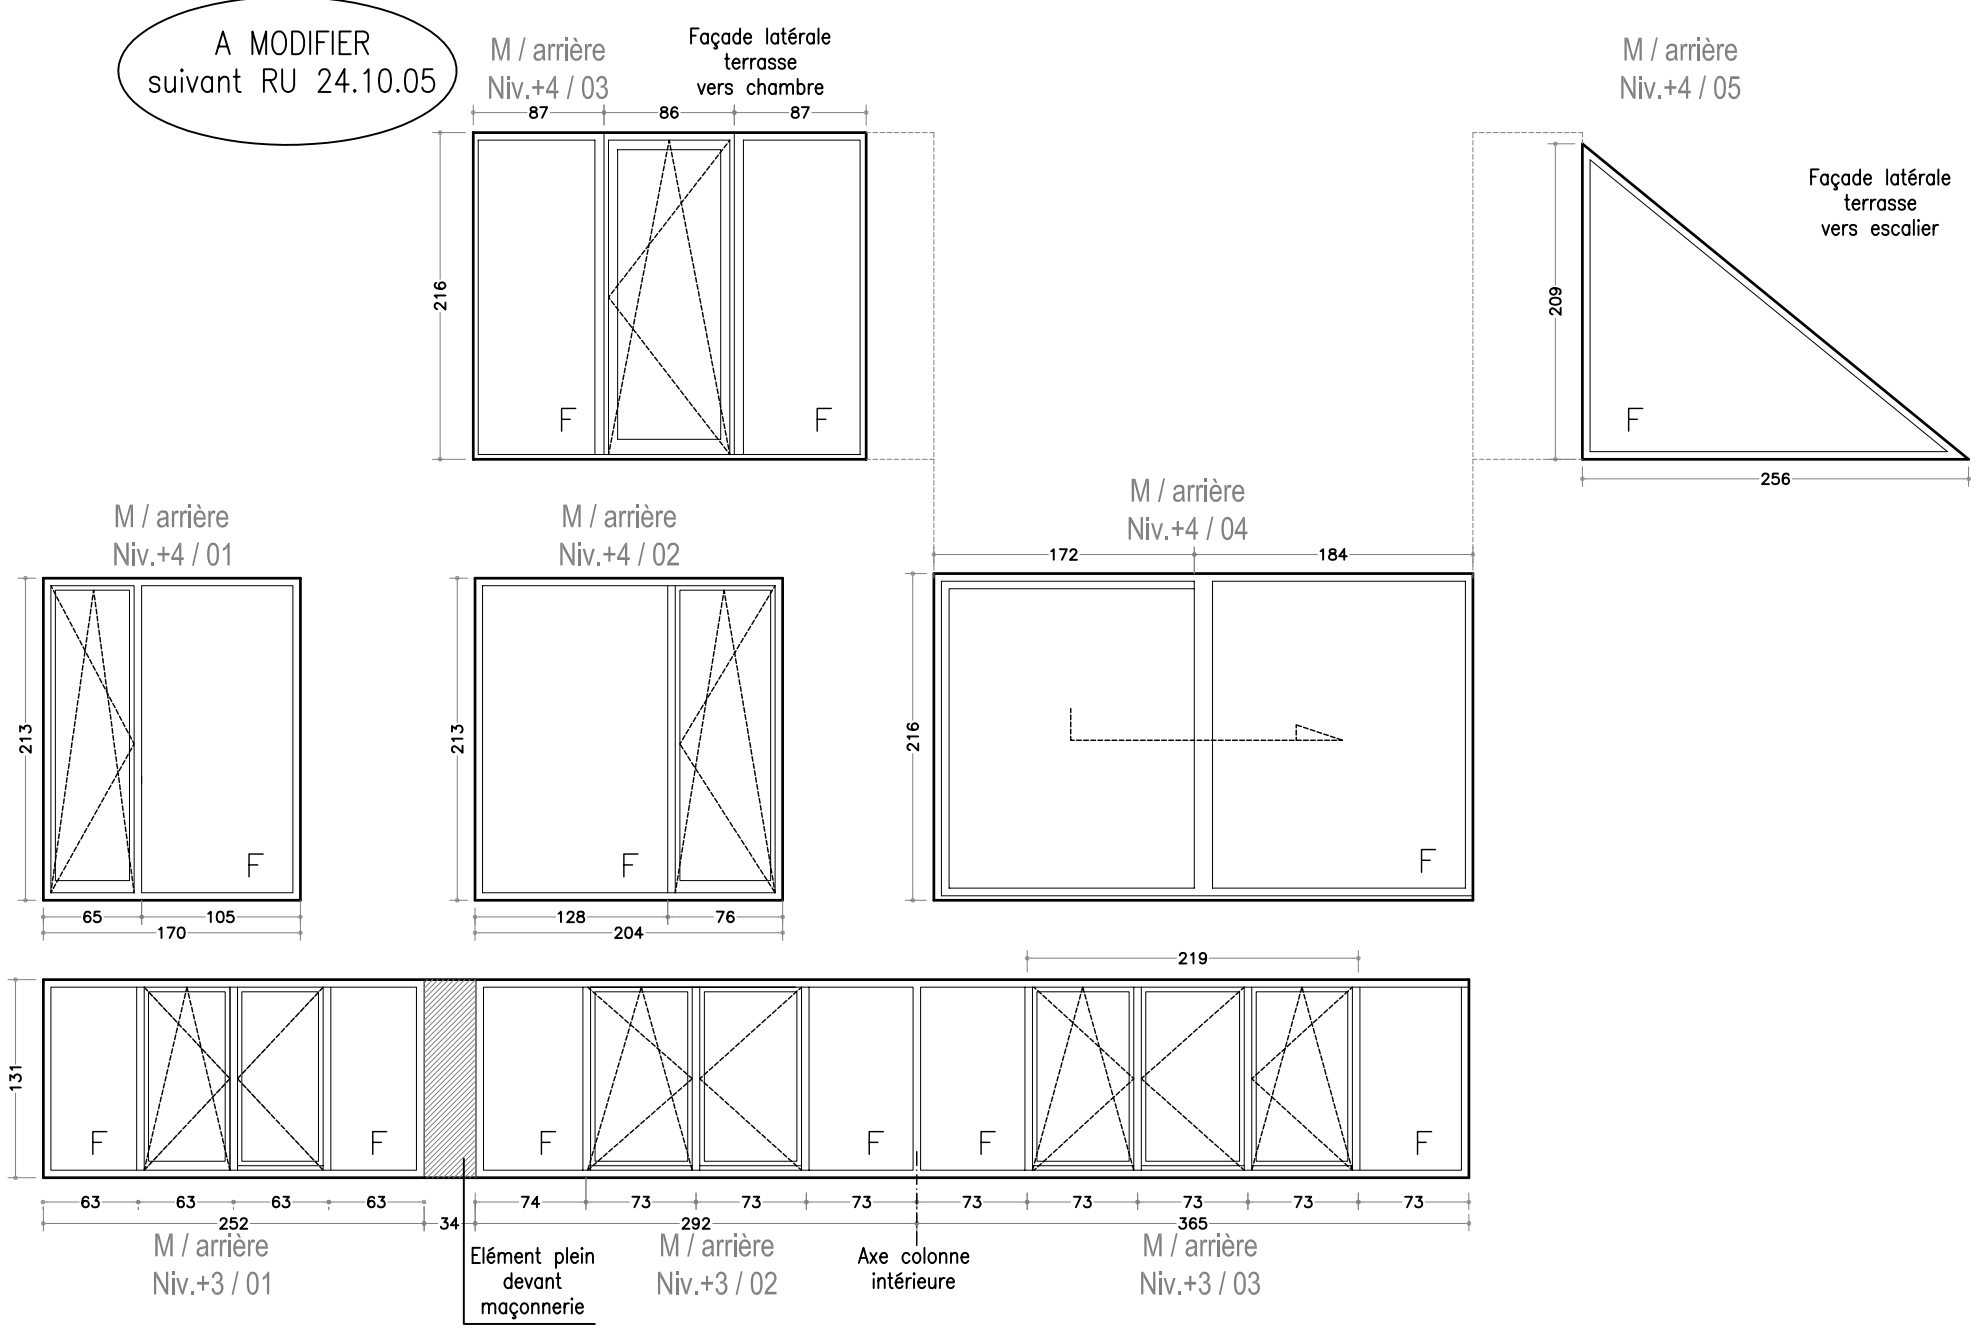

REMARQUE IMPORTANTE: Les mesures et niveaux sont donnés à titre indicatif. L'entrepreneur est tenu de vérifier sur place les mesures et niveaux existants avant l'exécution de ses travaux.

ARCHITECTE Bernard André - 0486/20.63.70 210, Av Van Volxem - 1190 Forest Mario Kapaou - 0477/31.38.80 167, avenue Milcamps - 1030 Bruxelles	MAITRE D'OUVRAGE Copropriété	CHANTIER 127, Rue de Mérode / 20, Rue Coenraets 1060 Saint-Gilles	BORDEREAU DE CHASSIS FACADE ARRIERE MERODE NIV +3, +4			PLAN N° 1.2B
			DATE: 20.10.05	ECH.: 2/100	DOSSIER: 04-05 MERODE	