


FACADES ENTREE COCHERE

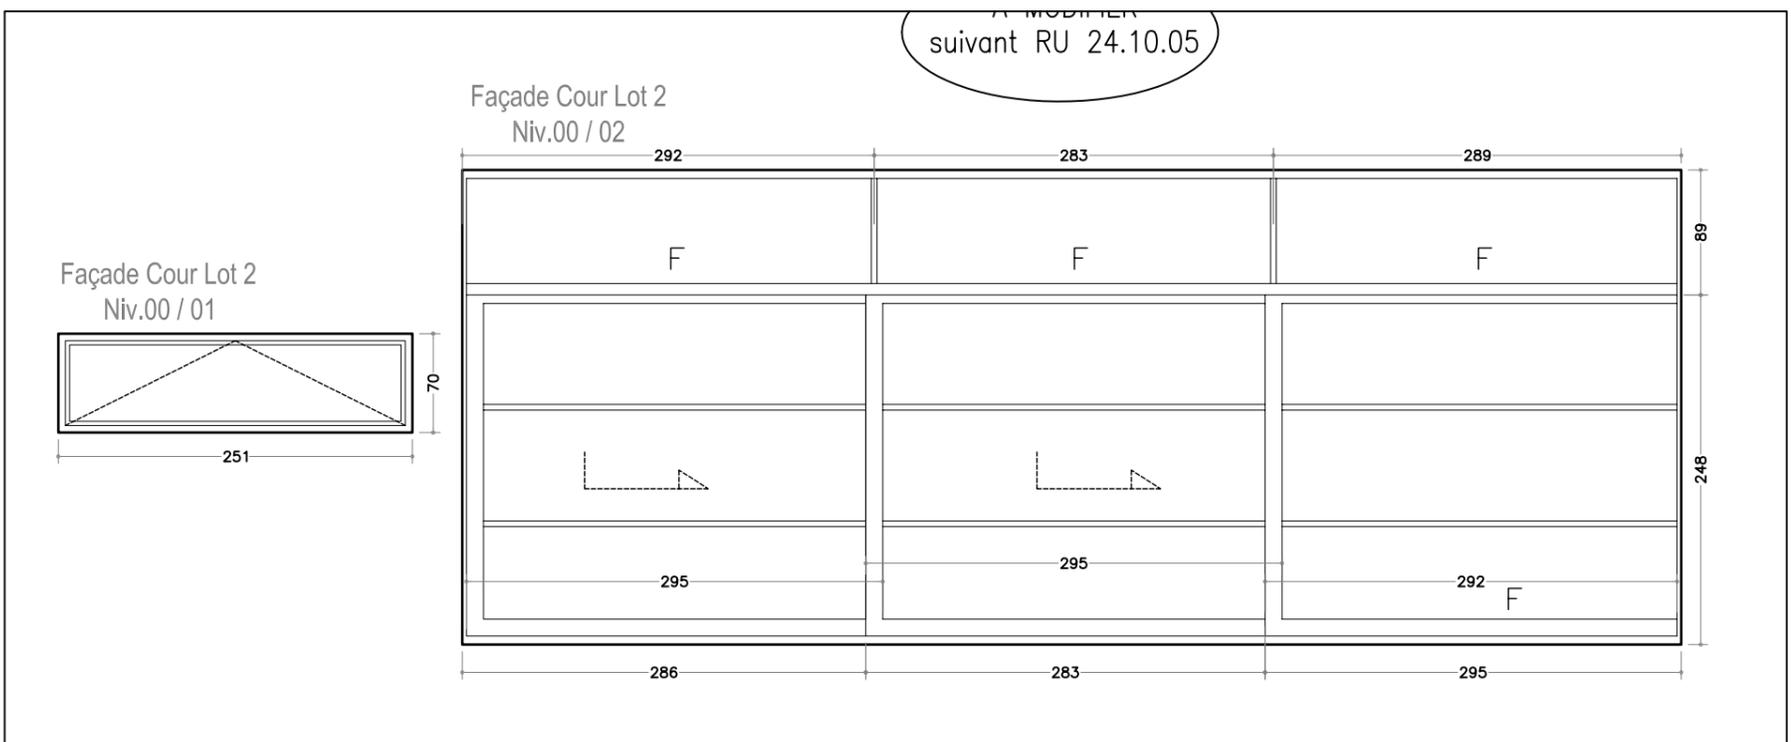

FACADE LOT 2 SUR COUR

REMARQUE IMPORTANTE: Les mesures et niveaux sont donnés à titre indicatif.  
L'entrepreneur est tenu de vérifier sur place les mesures et niveaux existants avant l'exécution de ses travaux.

ARCHITECTE	MAITRE D'OUVRAGE	CHANTIER	BORDEREAU DE CHASSIS		PLAN N°	CHASSIS <b>1.3</b>
Bernard André - 0486/20.63.70 210, Av Van Volxem - 1190 Forest	Copropriété	127, Rue de Mérode / 20, Rue Coenraets 1060 Saint-Gilles	FACADE ENTREE COCHERE + LOT2			
Mario Kepaou - 0477/31.38.80 167, avenue Milcamps - 1030 Bruxelles			DATE: 20.10.05	ECH.: 2/100	DOSSIER: 04-05 MERODE	