


REMARQUE IMPORTANTE: Les mesures et niveaux sont donnés à titre indicatif. L'entrepreneur est tenu de vérifier sur place les mesures et niveaux existants avant l'exécution de ses travaux.

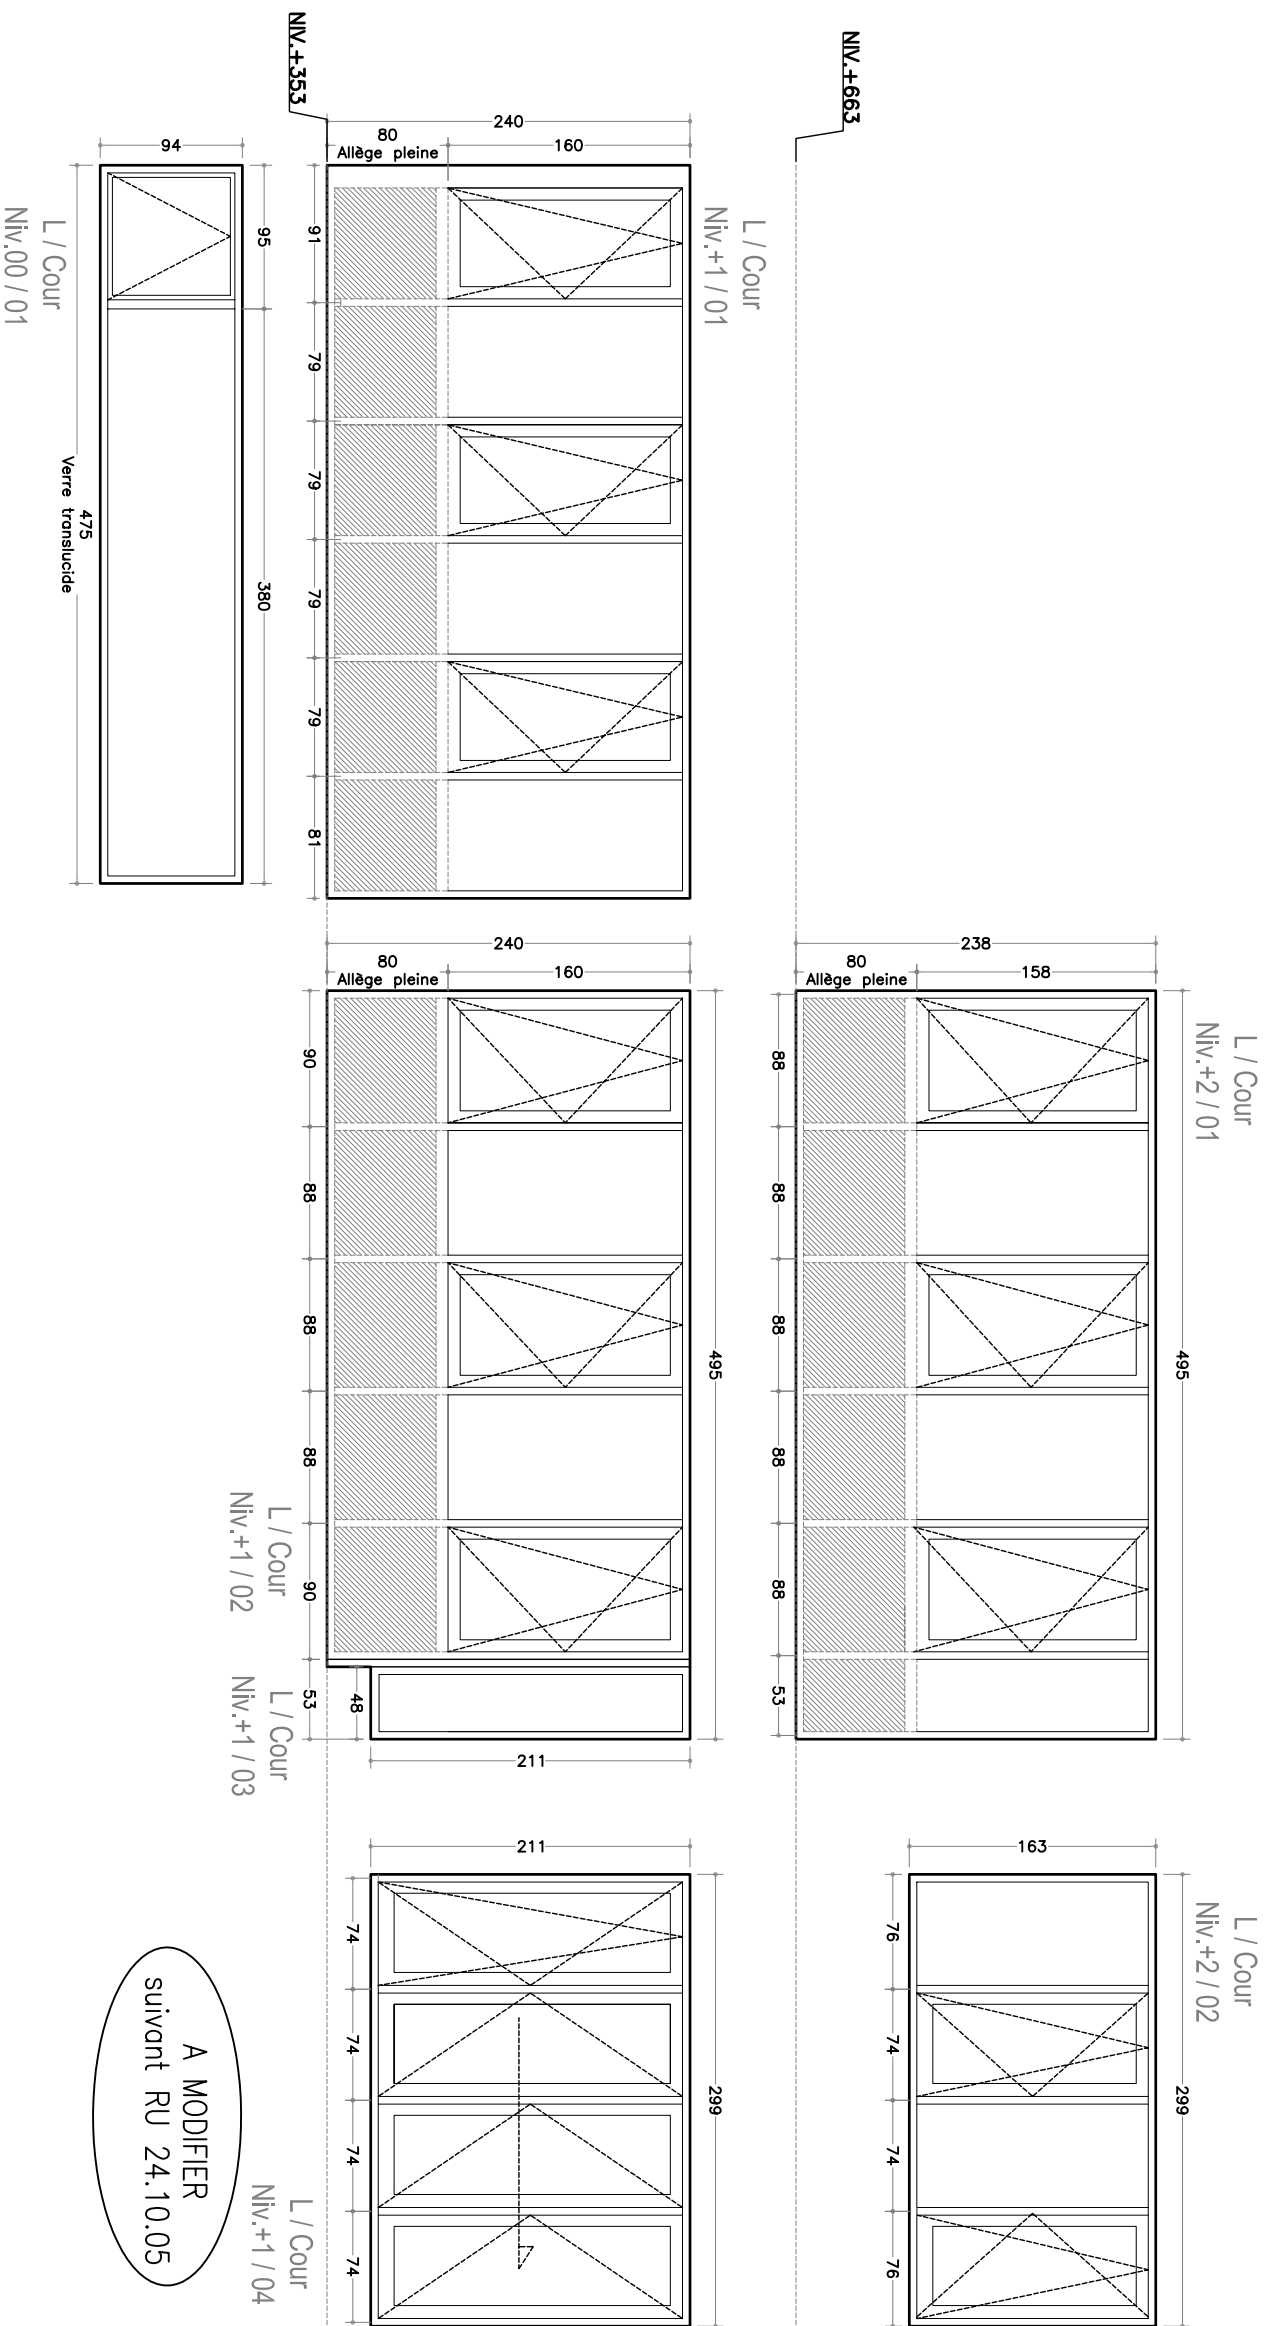

A MODIFIER
suivant RU 24.10.05

NIV.+000

ARCHITECTE	MAITRE D'OUVRAGE	CHANTIER	MODIFICATIONS	DATE	BORDEREAU DE CHASSIS FACADE LOFTS SUR COUR
Bernard André – 0486/20.63.70 210, Av Van Volxem – 1190 Forest Mario Kepaou – 0477/31.38.80 167, avenue Millicamps – 1050 Bruxelles	Copropriété	127, Rue de Mérode / 20, Rue Coenraets 1060 Saint-Gilles			
					DATE: 20.10.05
					ECH.: 1/100
					DOSSIER: 04-05 MERODE
					PLAN n° CHASSIS 1.4