



A MODIFIER
suivant RU 24.10.05

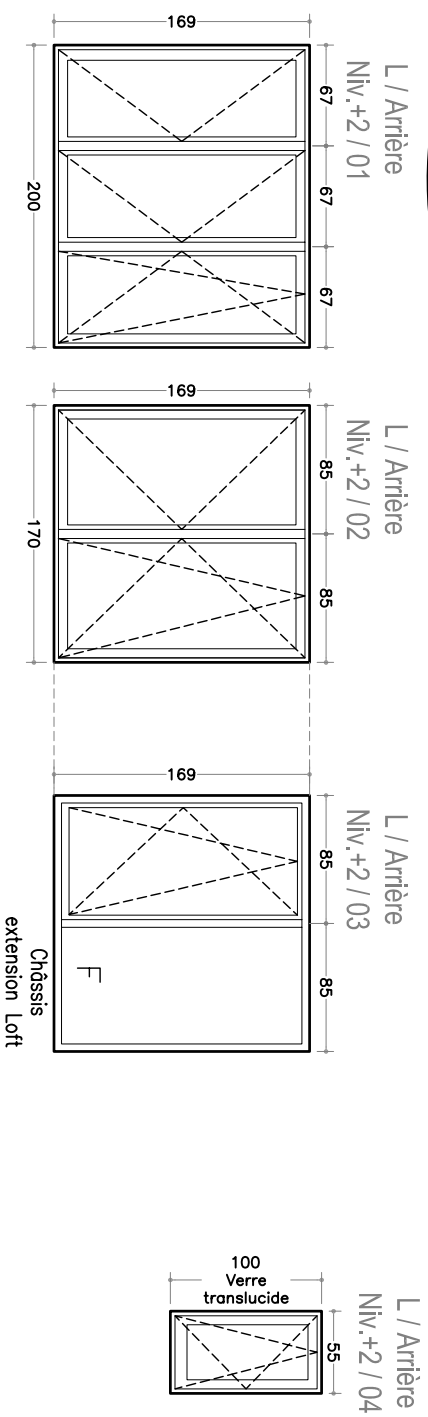

NOUVEAU NIV:
NIV.+663

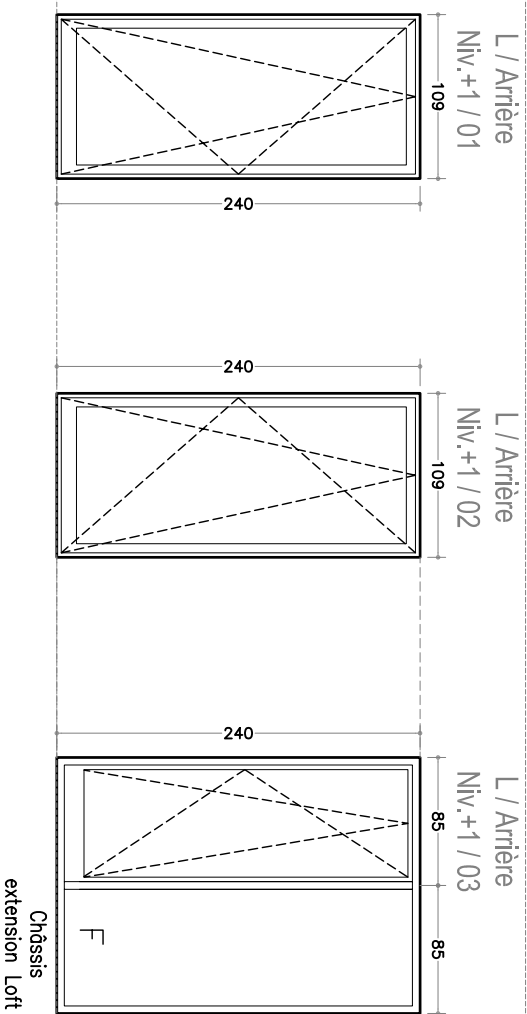

NOUVEAU NIV:
NIV.+353

REMARQUE IMPORTANTE:
Les mesures et niveaux sont donnés à titre indicatif.
L'entrepreneur est tenu de vérifier sur place les mesures et niveaux existants avant l'exécution de ses travaux.

NIV.+000

ARCHITECTE	MAITRE D'OUVRAGE	CHANTIER	MODIFICATIONS	DATE	BORDEREAU DE CHASSIS FACADE LOFTS ARRIERE (sur cour triangulaire)		° PLAN CHASSIS 1.7
Bernard André – 0486/20.63.70 210, Av Van Volxem – 1190 Forest Mario Keppou – 0477/31.38.80 167, avenue Millicamps – 1050 Bruxelles	Copropriété	127, Rue de Mérode / 20, Rue Coenraets 1060 Saint-Gilles			DATE: 20.10.05	ECH.: 1/100	DOSSIER: 04-05 MERODE