


# TRANSFORMATION D'UN HOTEL DE MAITRE, D'UN ENTREPOT, ET D'UNE MAISON MITOYENNE EN 8 LOGEMENTS

PROJET DE LOGEMENT.  
rue de Merode 127, rue Coenraets 20  
Saint Gilles, Bruxelles

ARCHITECTES  
rue de Flandres, 198 - 1000 Bruxelles c/o SPECULOOS  
Mario Képaou - 0477.313.880 / Bernard André - 0486.206.370  
fax: 02/647.43.86

15/07/2004

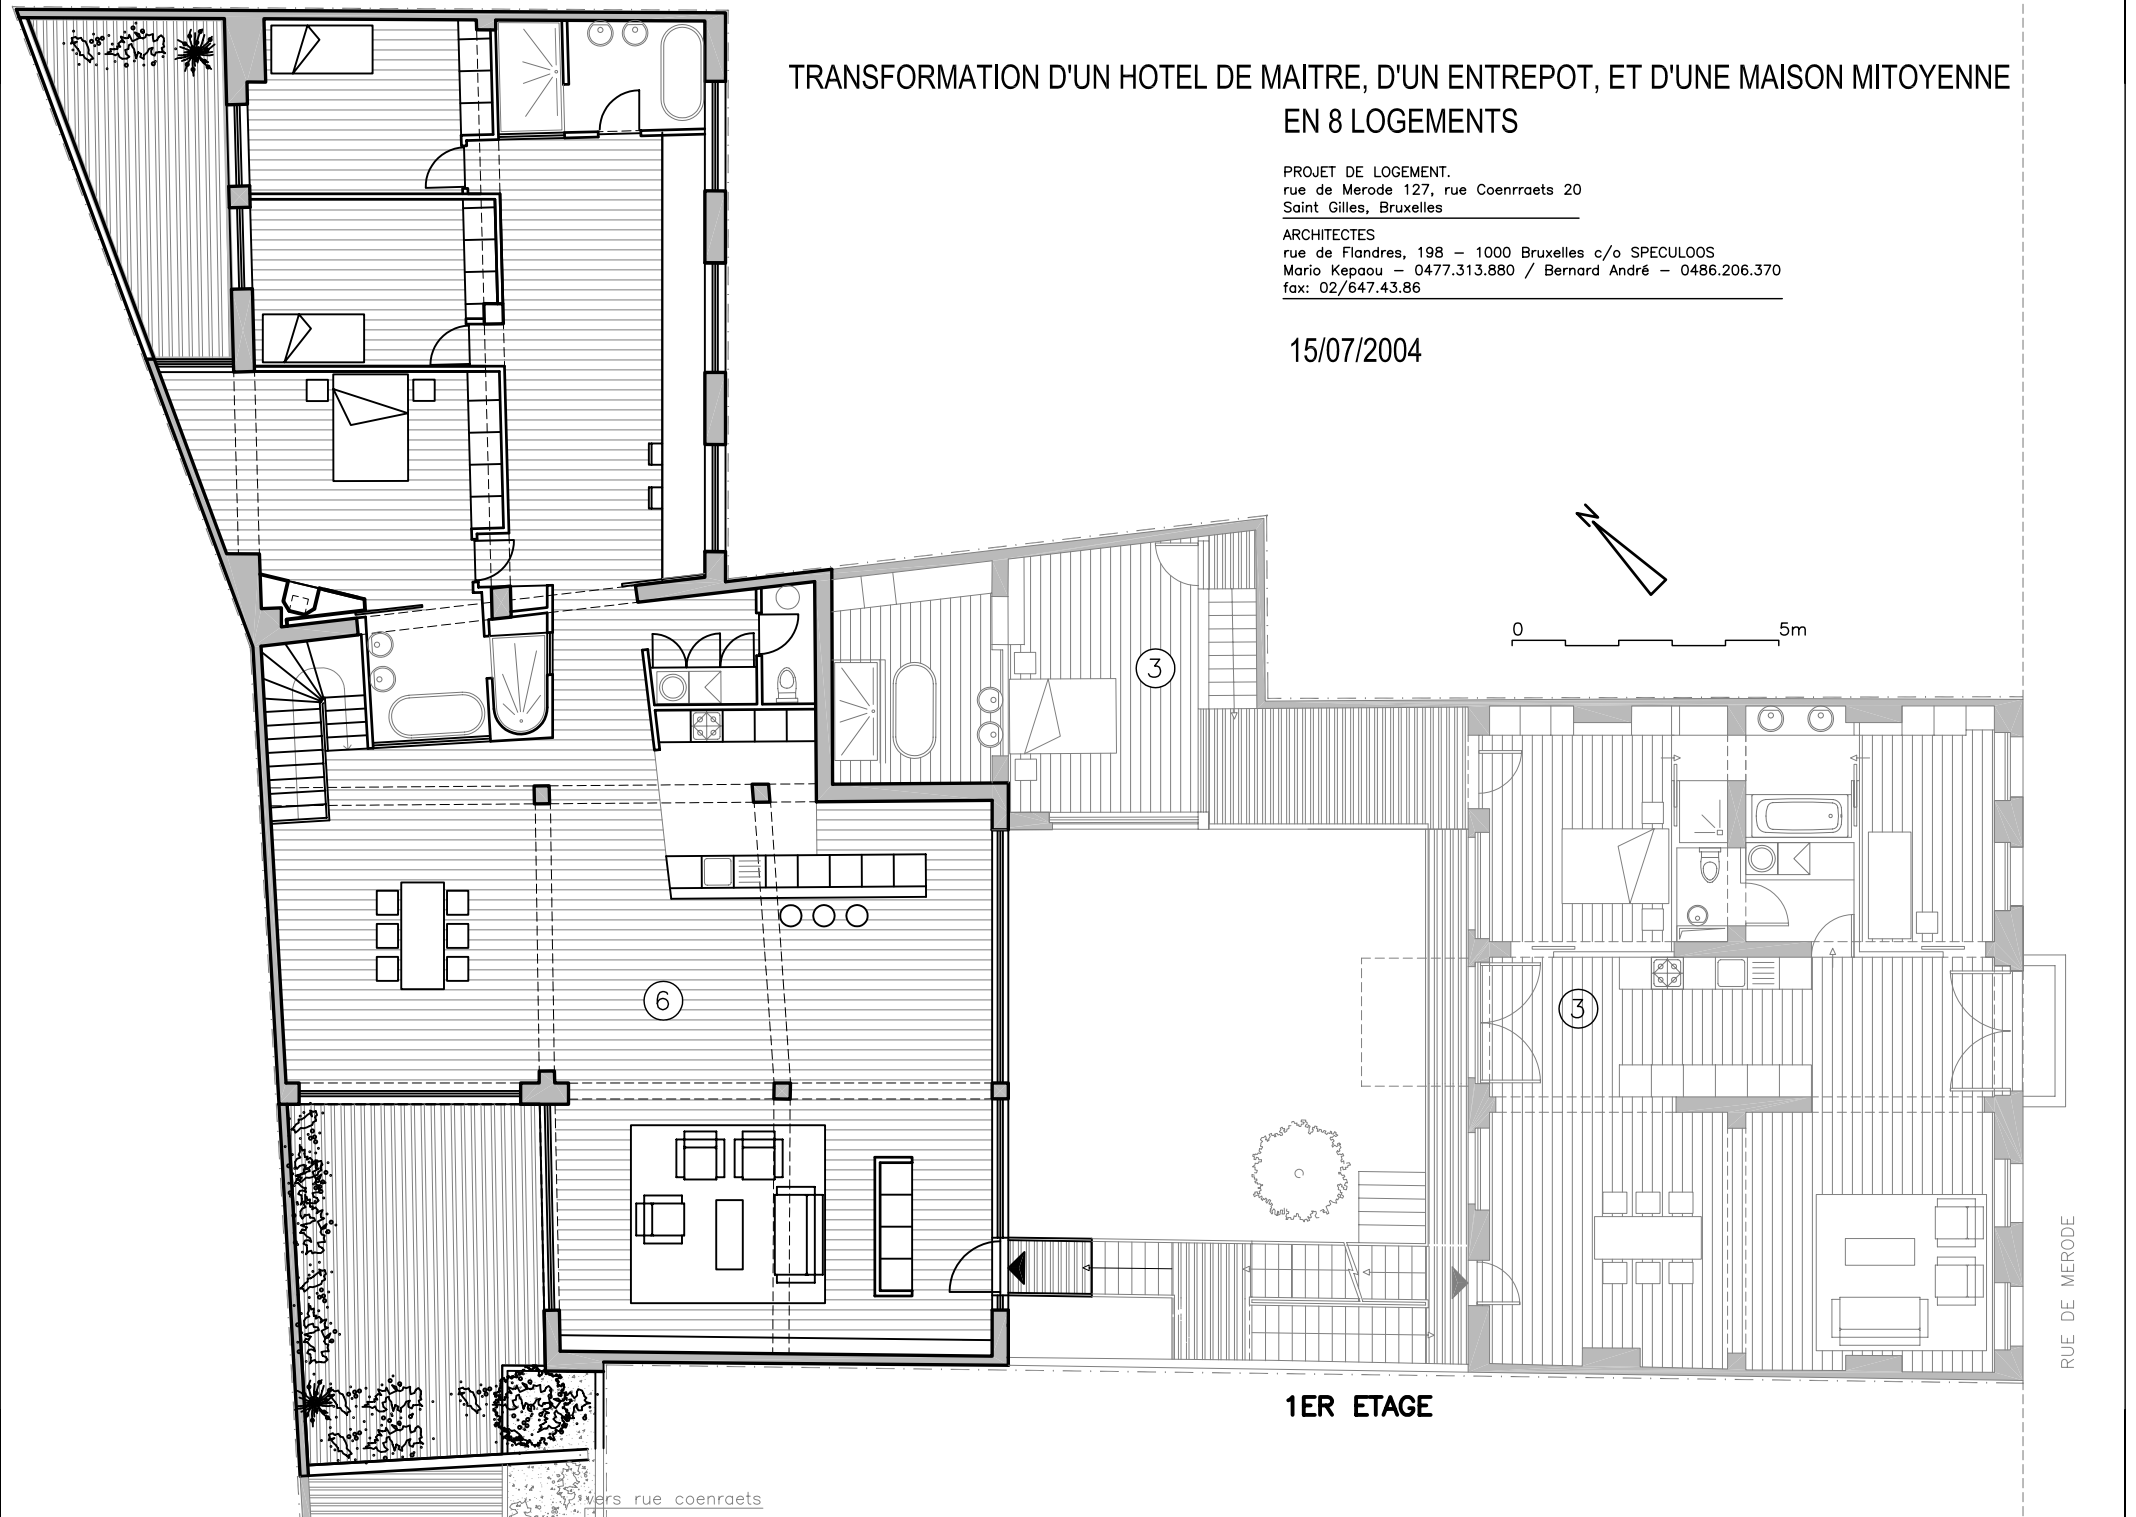

1ER ETAGE