


| | | | | | |
|---|--|------------------|--|------------|------------|
| POUR ACCORD | ADJUDICATION GO | | | PLAN N° | PAD |
| MO | | | | 0.2 | |
| AR | ECH.: - | DATE: 24/05/2005 | DOSSIER: 04-11-M127 | | |
| REZ | | | | | |
| ARCHITECTE | MAITRE D'OUVRAGE | | CHANTIER | | |
| Bernard André - 0486/20.63.70 Mario Kepoul - 0477/51.38.80 167, avenue Milicamps 1030 Bruxelles FAX/ 02.736.81.08 | COPROPRRIETE 127 RUE DE MERODE 20 RUE COENRATS 1060 BRUXELLES 0475/826.550 | | 127 RUE DE MERODE 20 RUE COENRATS 1060 BRUXELLES | | |

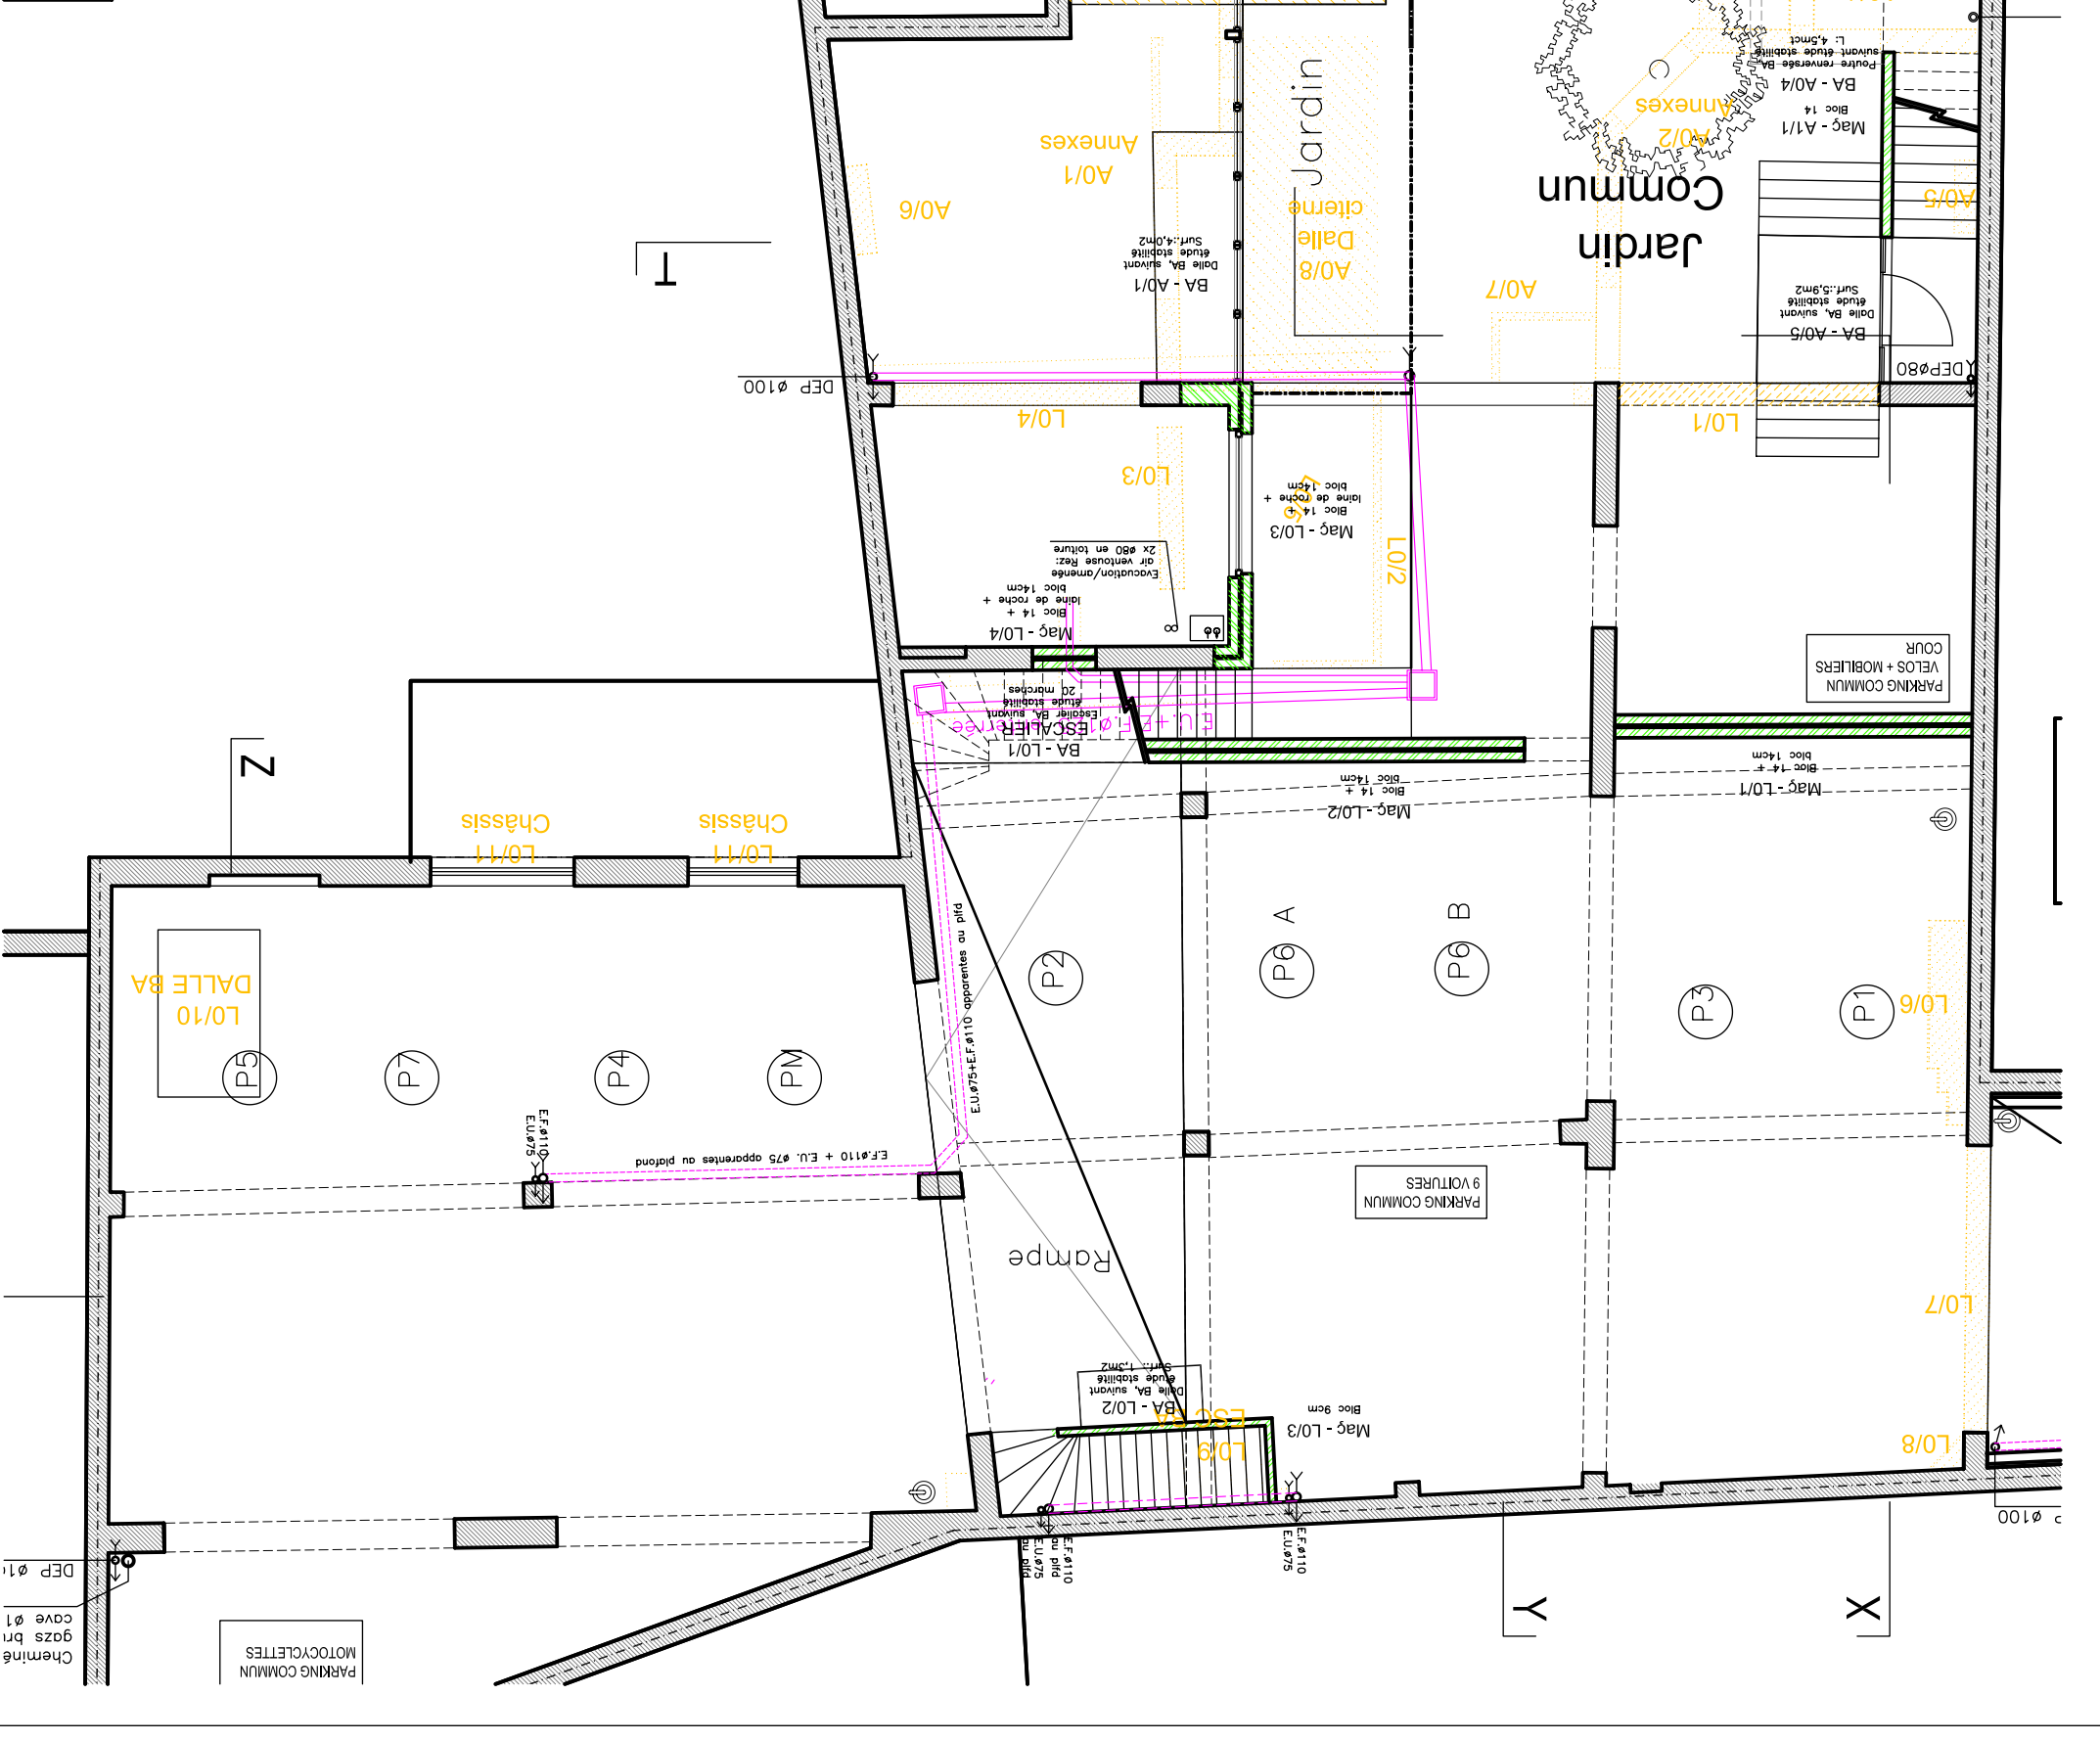

PARKING COMMUN
MOTOCYCLETTES

Chemins
gozls br
cove ø1