


POUR ACCORD	ADJUDICATION GO	
MO	ECH.: -	DATE: 24/05/2005
ARCHITECTE		DOSSIER: 04-11-M127
MAITRE D'OUVRAGE		PLAN N°
CHANTIER		<b>PAD 0.3</b>
Bertrand André - 0486/20.63.70 Marioi Keppou - 0477/31.38.80 167, avenue Millicamps 1030 Bruxelles FAX/ 02.736.81.08	COPROPRIETE 127, RUE DE MERODE 20 RUE COENRATS 1060 BRUXELLES 0475/826.550	127, RUE DE MERODE 20 RUE COENRATS 1060 BRUXELLES

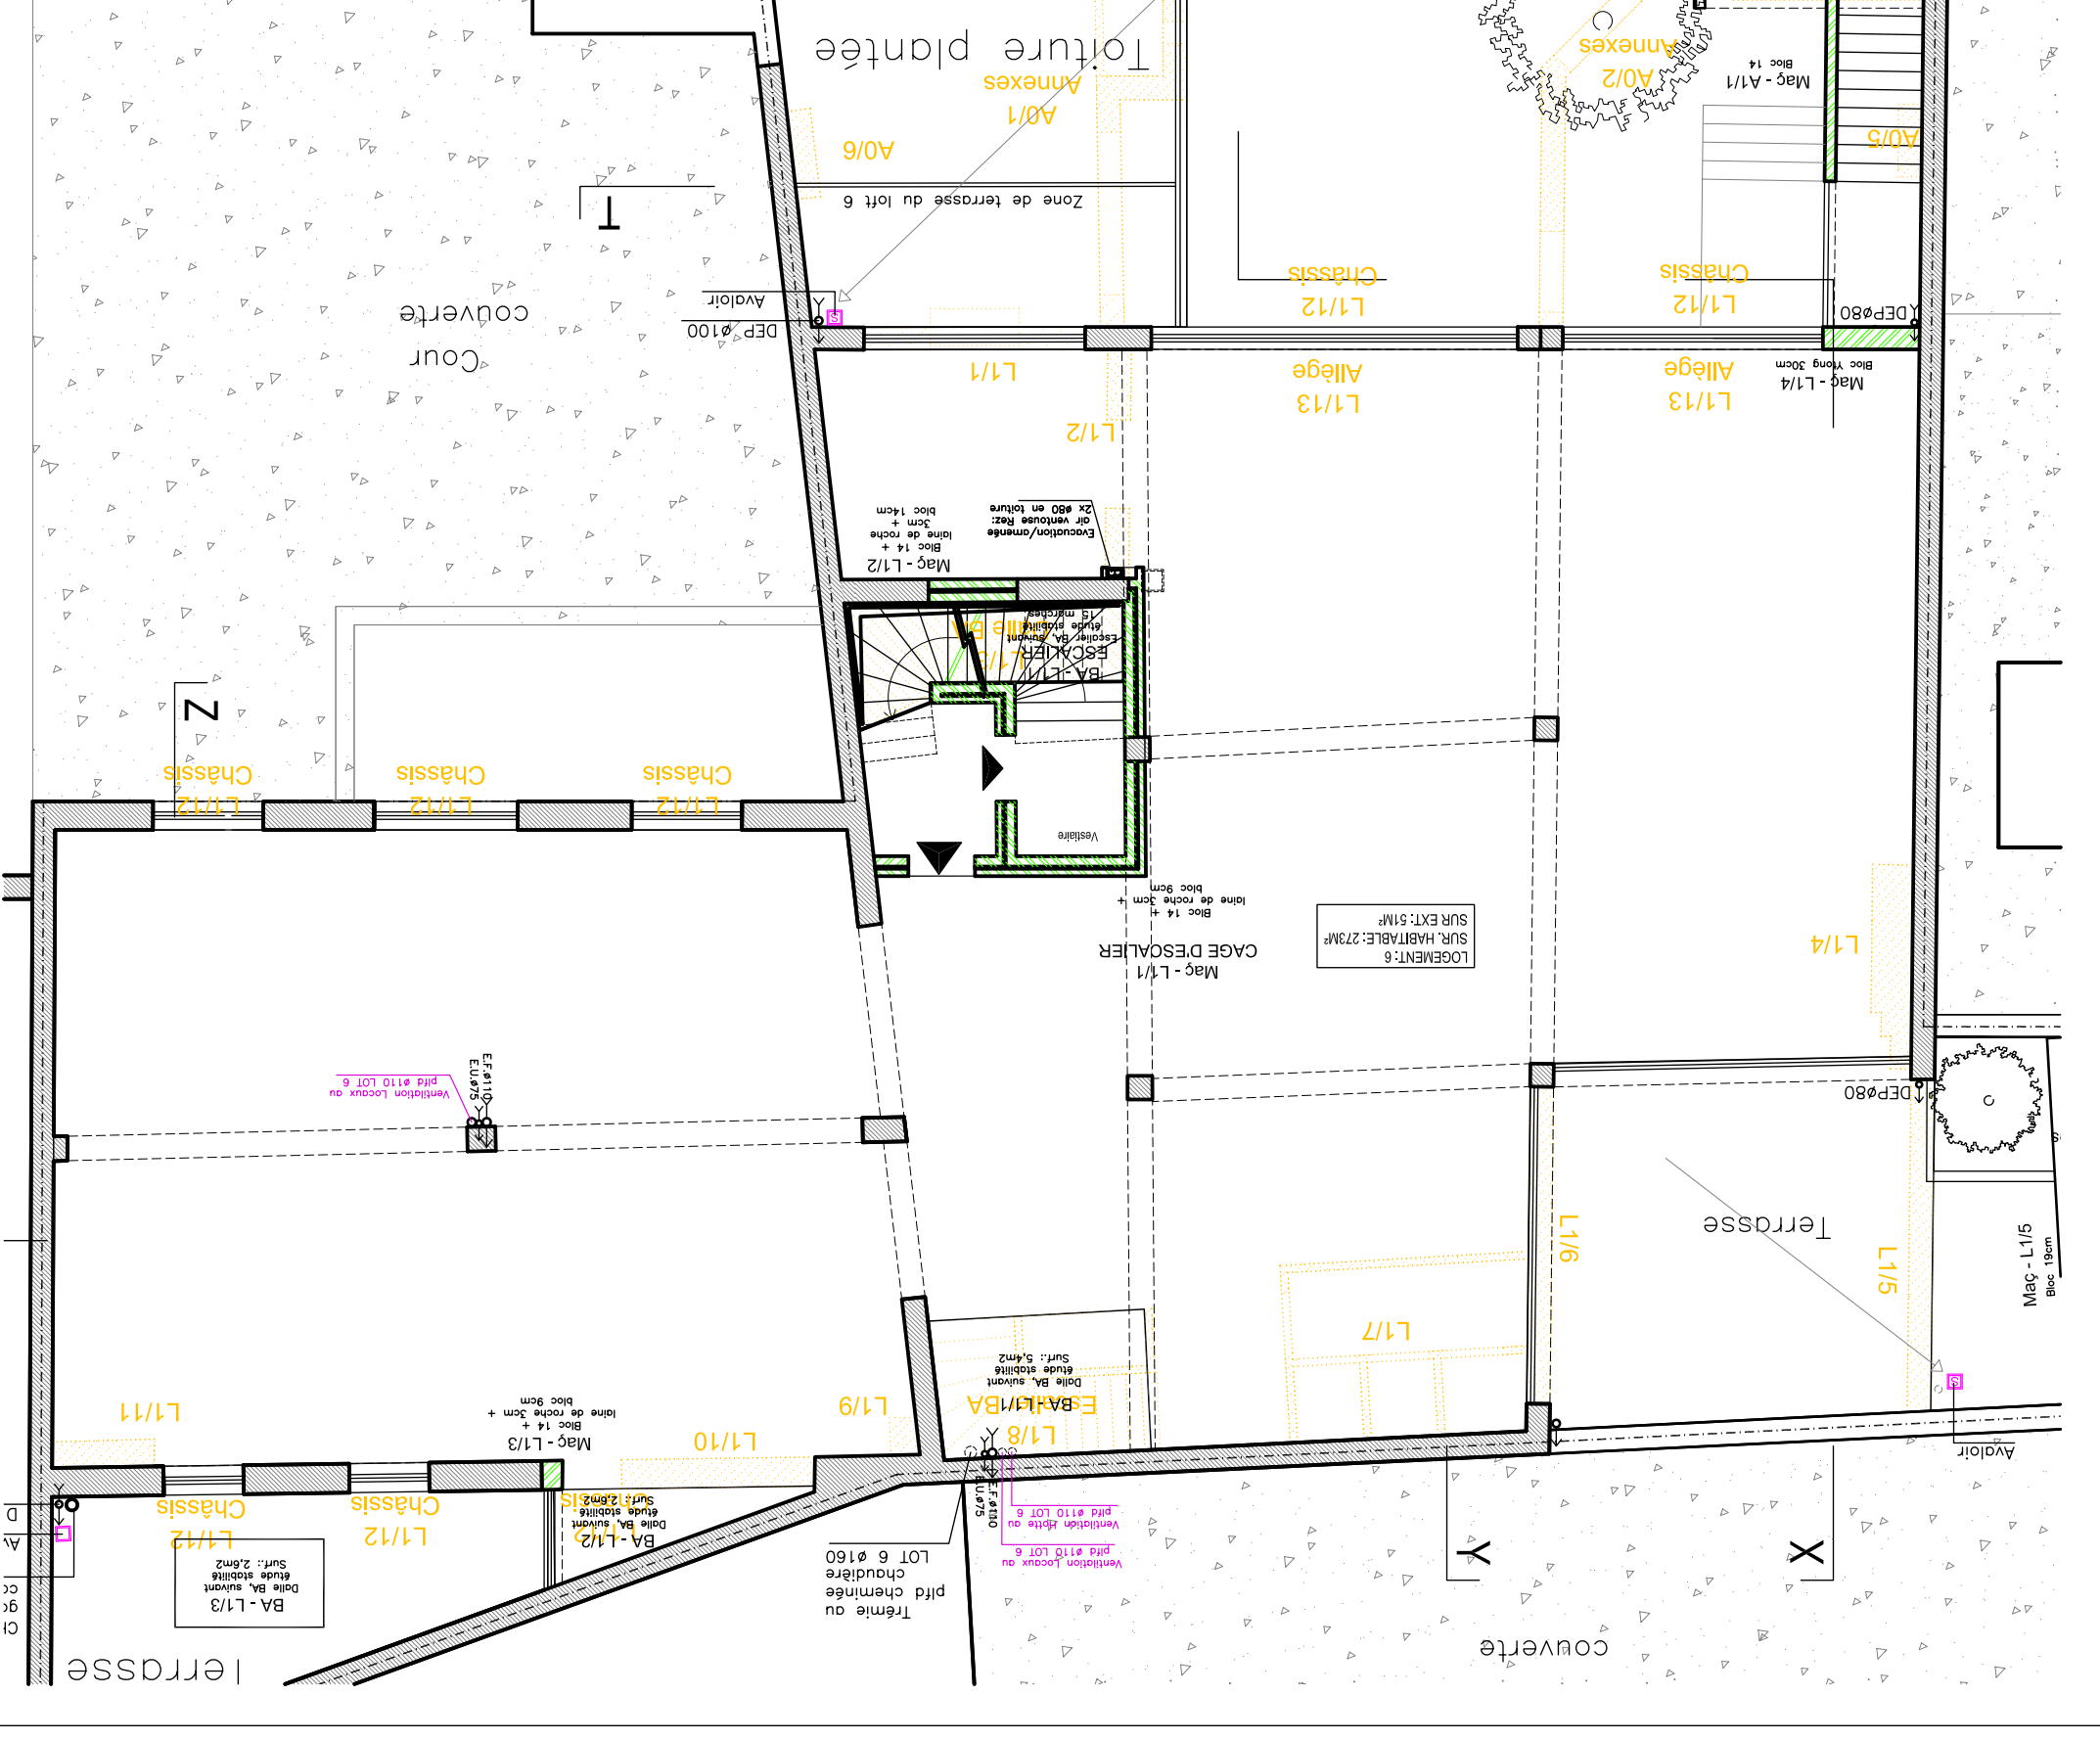

CC  
gc  
A.  
D