


POUR ACCORD MO	ADJUDICATION GO		PLAN N° PAD 0.4
	ECH.: -	DATE: 24/05/2005	
ARCHITECTE		MAITRE D'OUVRAGE	CHANTIER
Bernard André - 0486/20.63.70 Mario Kepaou - 0477/31.38.80 167 avenue Milicamps 1030 Bruxelles FAX / 02.736.81.08		COPROPRETE 127, RUE DE MERODE 20 RUE COENRATS 1060 BRUXELLES 0475/826.550	127, RUE DE MERODE 20 RUE COENRATS 1060 BRUXELLES

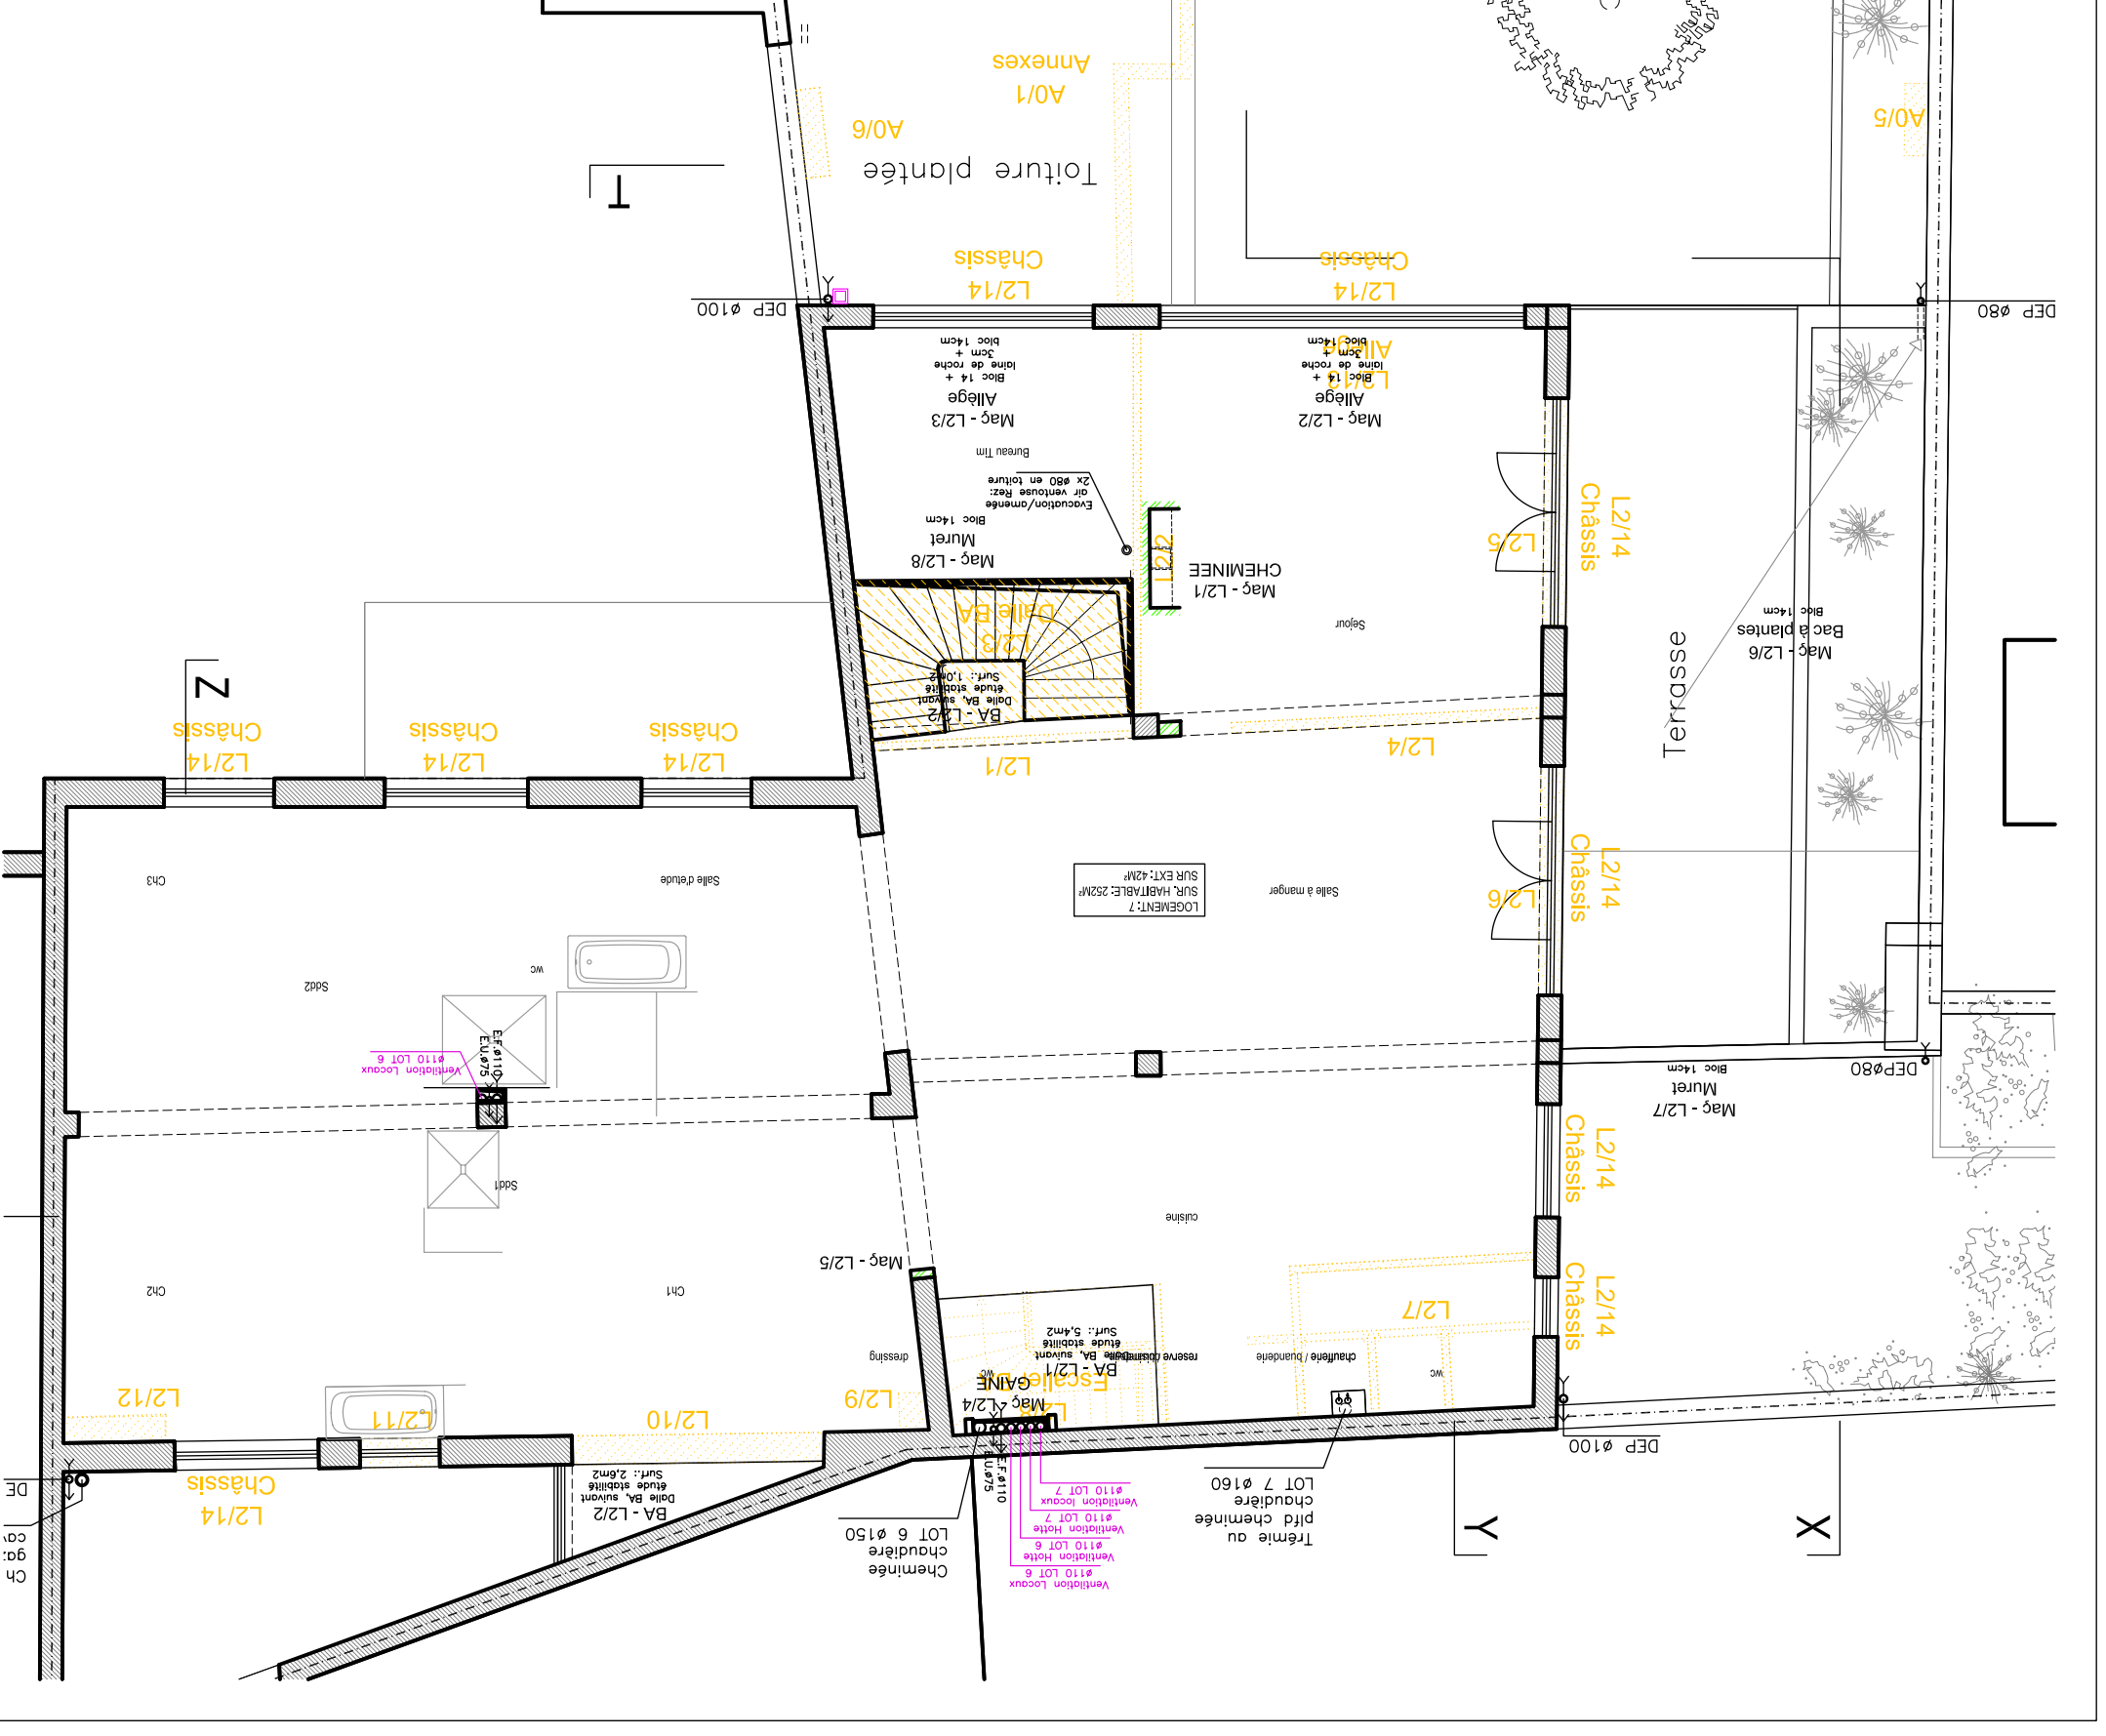

DE
ca:
99: CH