


POUR ACCORD	ADJUDICATION GO			PLAN n°	PAD
MO				0.5	
AR	ECH.: -	DATE: 24/05/2005	DOSSIER: 04-11-M127		
3EME ETAGE					
ARCHITECTE	MAITRE D'OUVRAGE		CHANTIER		
Bernard André - 0486/20.63.70 Mario Kpaou - 0477/31.38.80 167, avenue Milicamps 1030 Bruxelles FAX/ 02.736.81.08	COPROPRETE 127, RUE DE MERODE 20 RUE COENRATS 1060 BRUXELLES 0475/826.550		127, RUE DE MERODE 20 RUE COENRATS 1060 BRUXELLES		

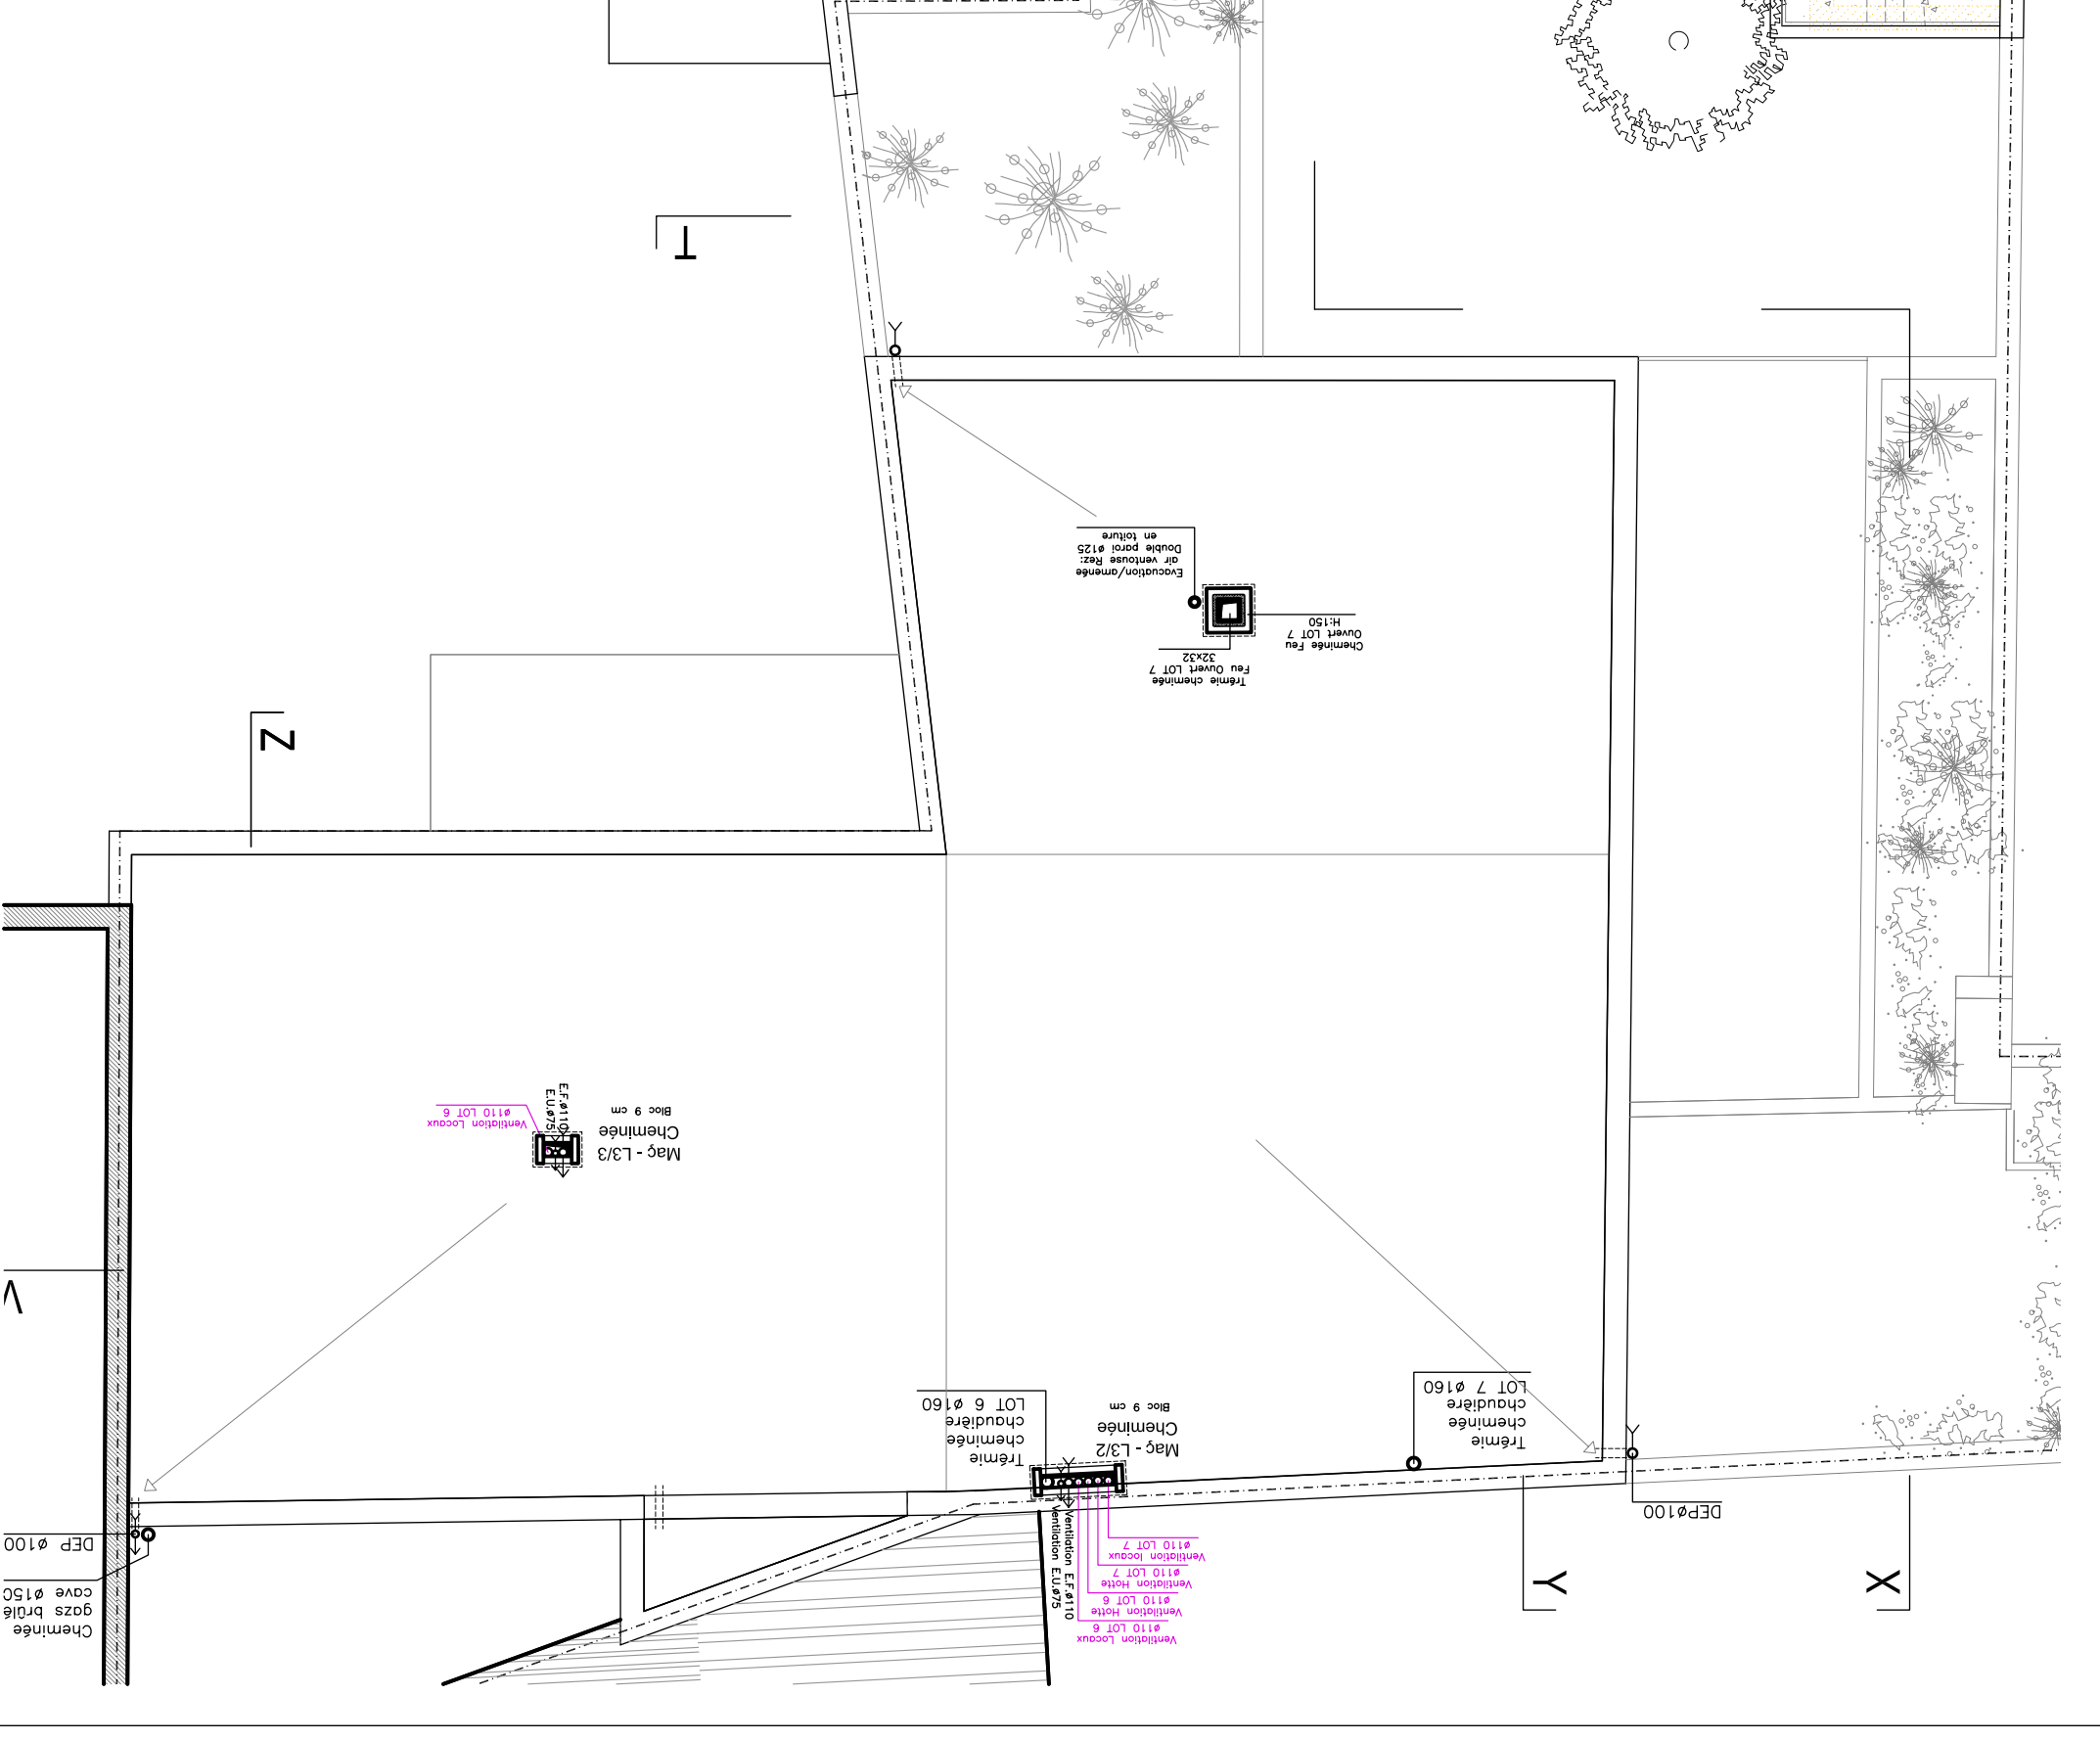

Cheminee
gzs brle
cave ø150
DEP ø100