



POUR ACCORD			
MO			
ADJUDICATION		PLAN n° PAD 0.1	
AR	ECH.: -	DATE: 24/05/2005	DOSSIER: 04-11-M.27
NIV - 1			
ARCHITECTE	MAITRE D'OUVRAGE	CHANTIER	
Bernard André - 0486/20.63.70 Mario Képaou - 0477/51.58.80 167, avenue Wilcomps 1030 Bruxelles FAX/ 02.736.81.08	COPROPRIÉTÉ 127, RUE DE MERODE 20, RUE COENRATS 1060 BRUXELLES 0475/826.550	127, RUE DE MERODE 20, RUE COENRATS 1060 BRUXELLES	

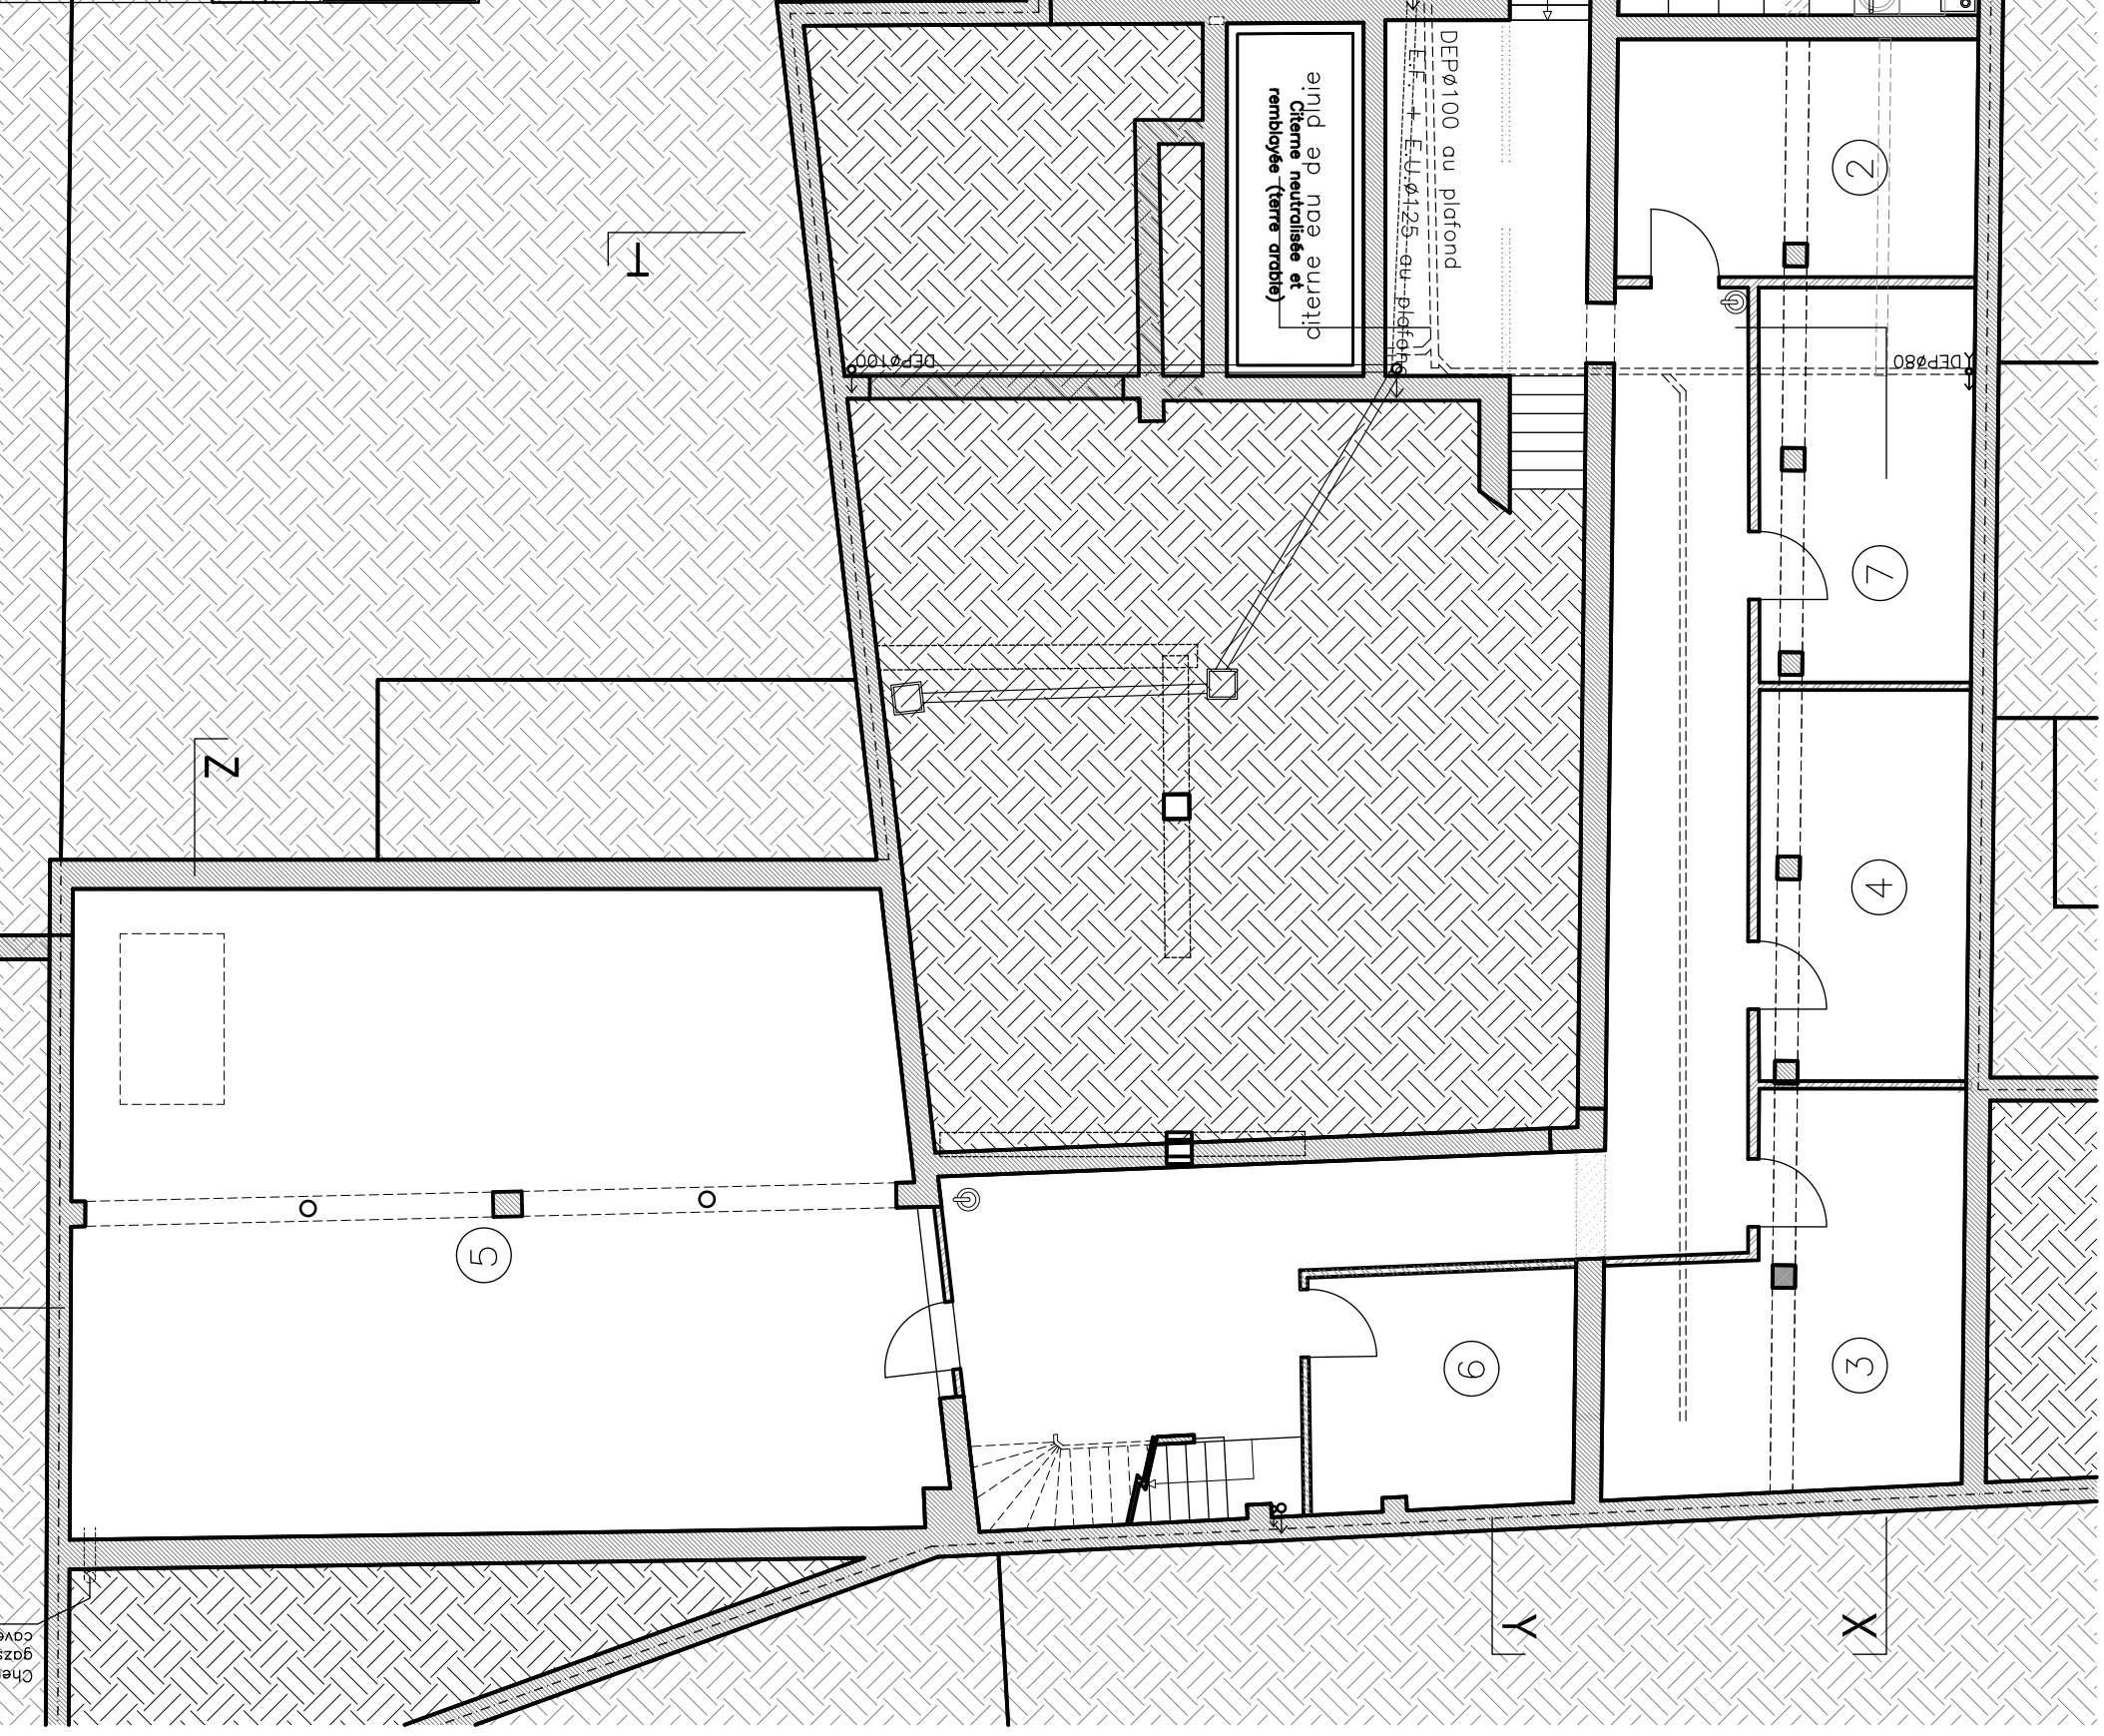

POUR ACCORD MO	ADJUDICATION			PLAN N° PAD 0.2
AR	ECH.: -	DATE: 24/05/2005	DOSSIER: 04-11-M127	
ARCHITECTE	MAITRE D'OUVRAGE	CHANTIER		
Bernard André - 0486/20.63.70 Mario Kepoulas - 0477/51.38.80 167, avenue Willicamps 1030 Bruxelles FAX / 02.736.81.08	COPROPRÉTE 127 RUE DE MERODE 20 RUE COENRATS 1060 BRUXELLES 0475/826.550	127 RUE DE MERODE 20 RUE COENRATS 1060 BRUXELLES		

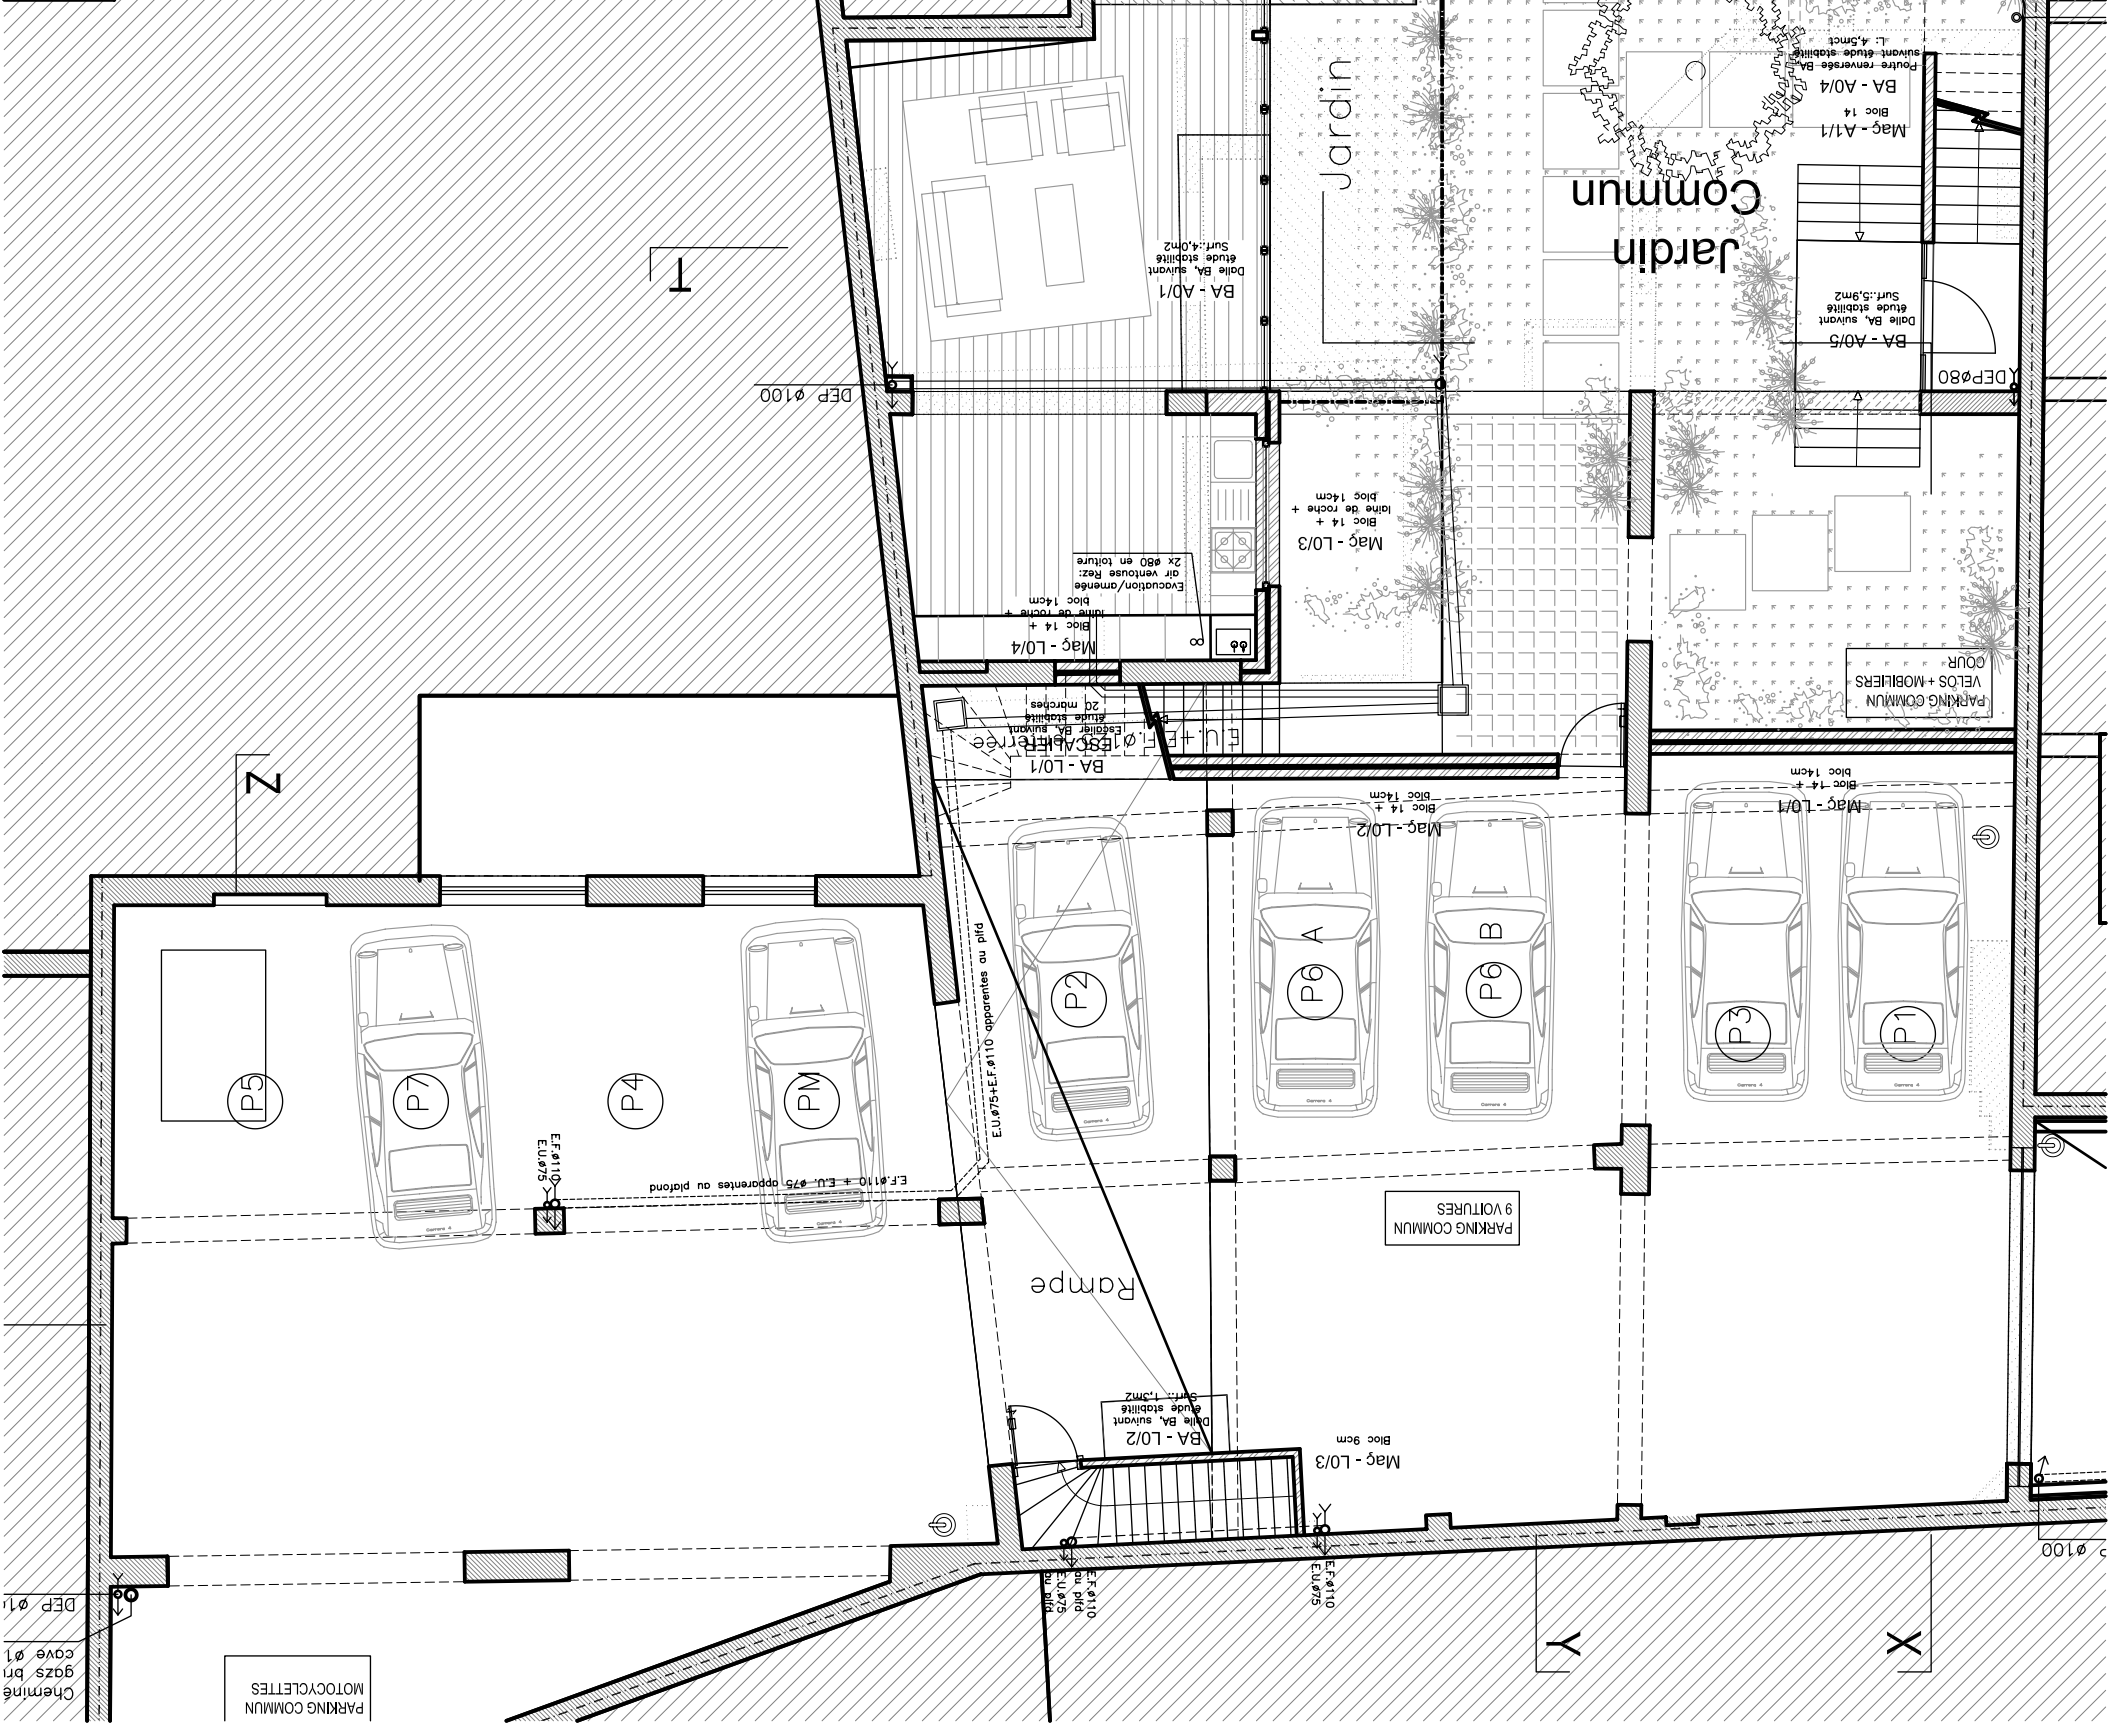


PARKING COMMUN  
MOTOCYCLETTES

Cheminé gazs br  
cove ø1  
DEP ø1



POUR ACCORD	ADJUDICATION		PLAN N°	<b>PAD 0.4</b>
MO	ECH.: -	DATE: 24/05/2005	DOSSIER: 04-1-M127	
ARCHITECTE		MAITRE D'OUVRAGE		CHANTIER
2EME ETAGE				
Bertrand André - 0486/20.63.70 Maro Kapaou - 0477/31.58.80 167 avenue Wilicamps 1030 Bruxelles FAX / 02.736.81.08		COPROPRIETE 127, RUE DE MERODE 20, RUE COENRATS 1060 BRUXELLES 0475/826.550		127, RUE DE MERODE 20, RUE COENRATS 1060 BRUXELLES

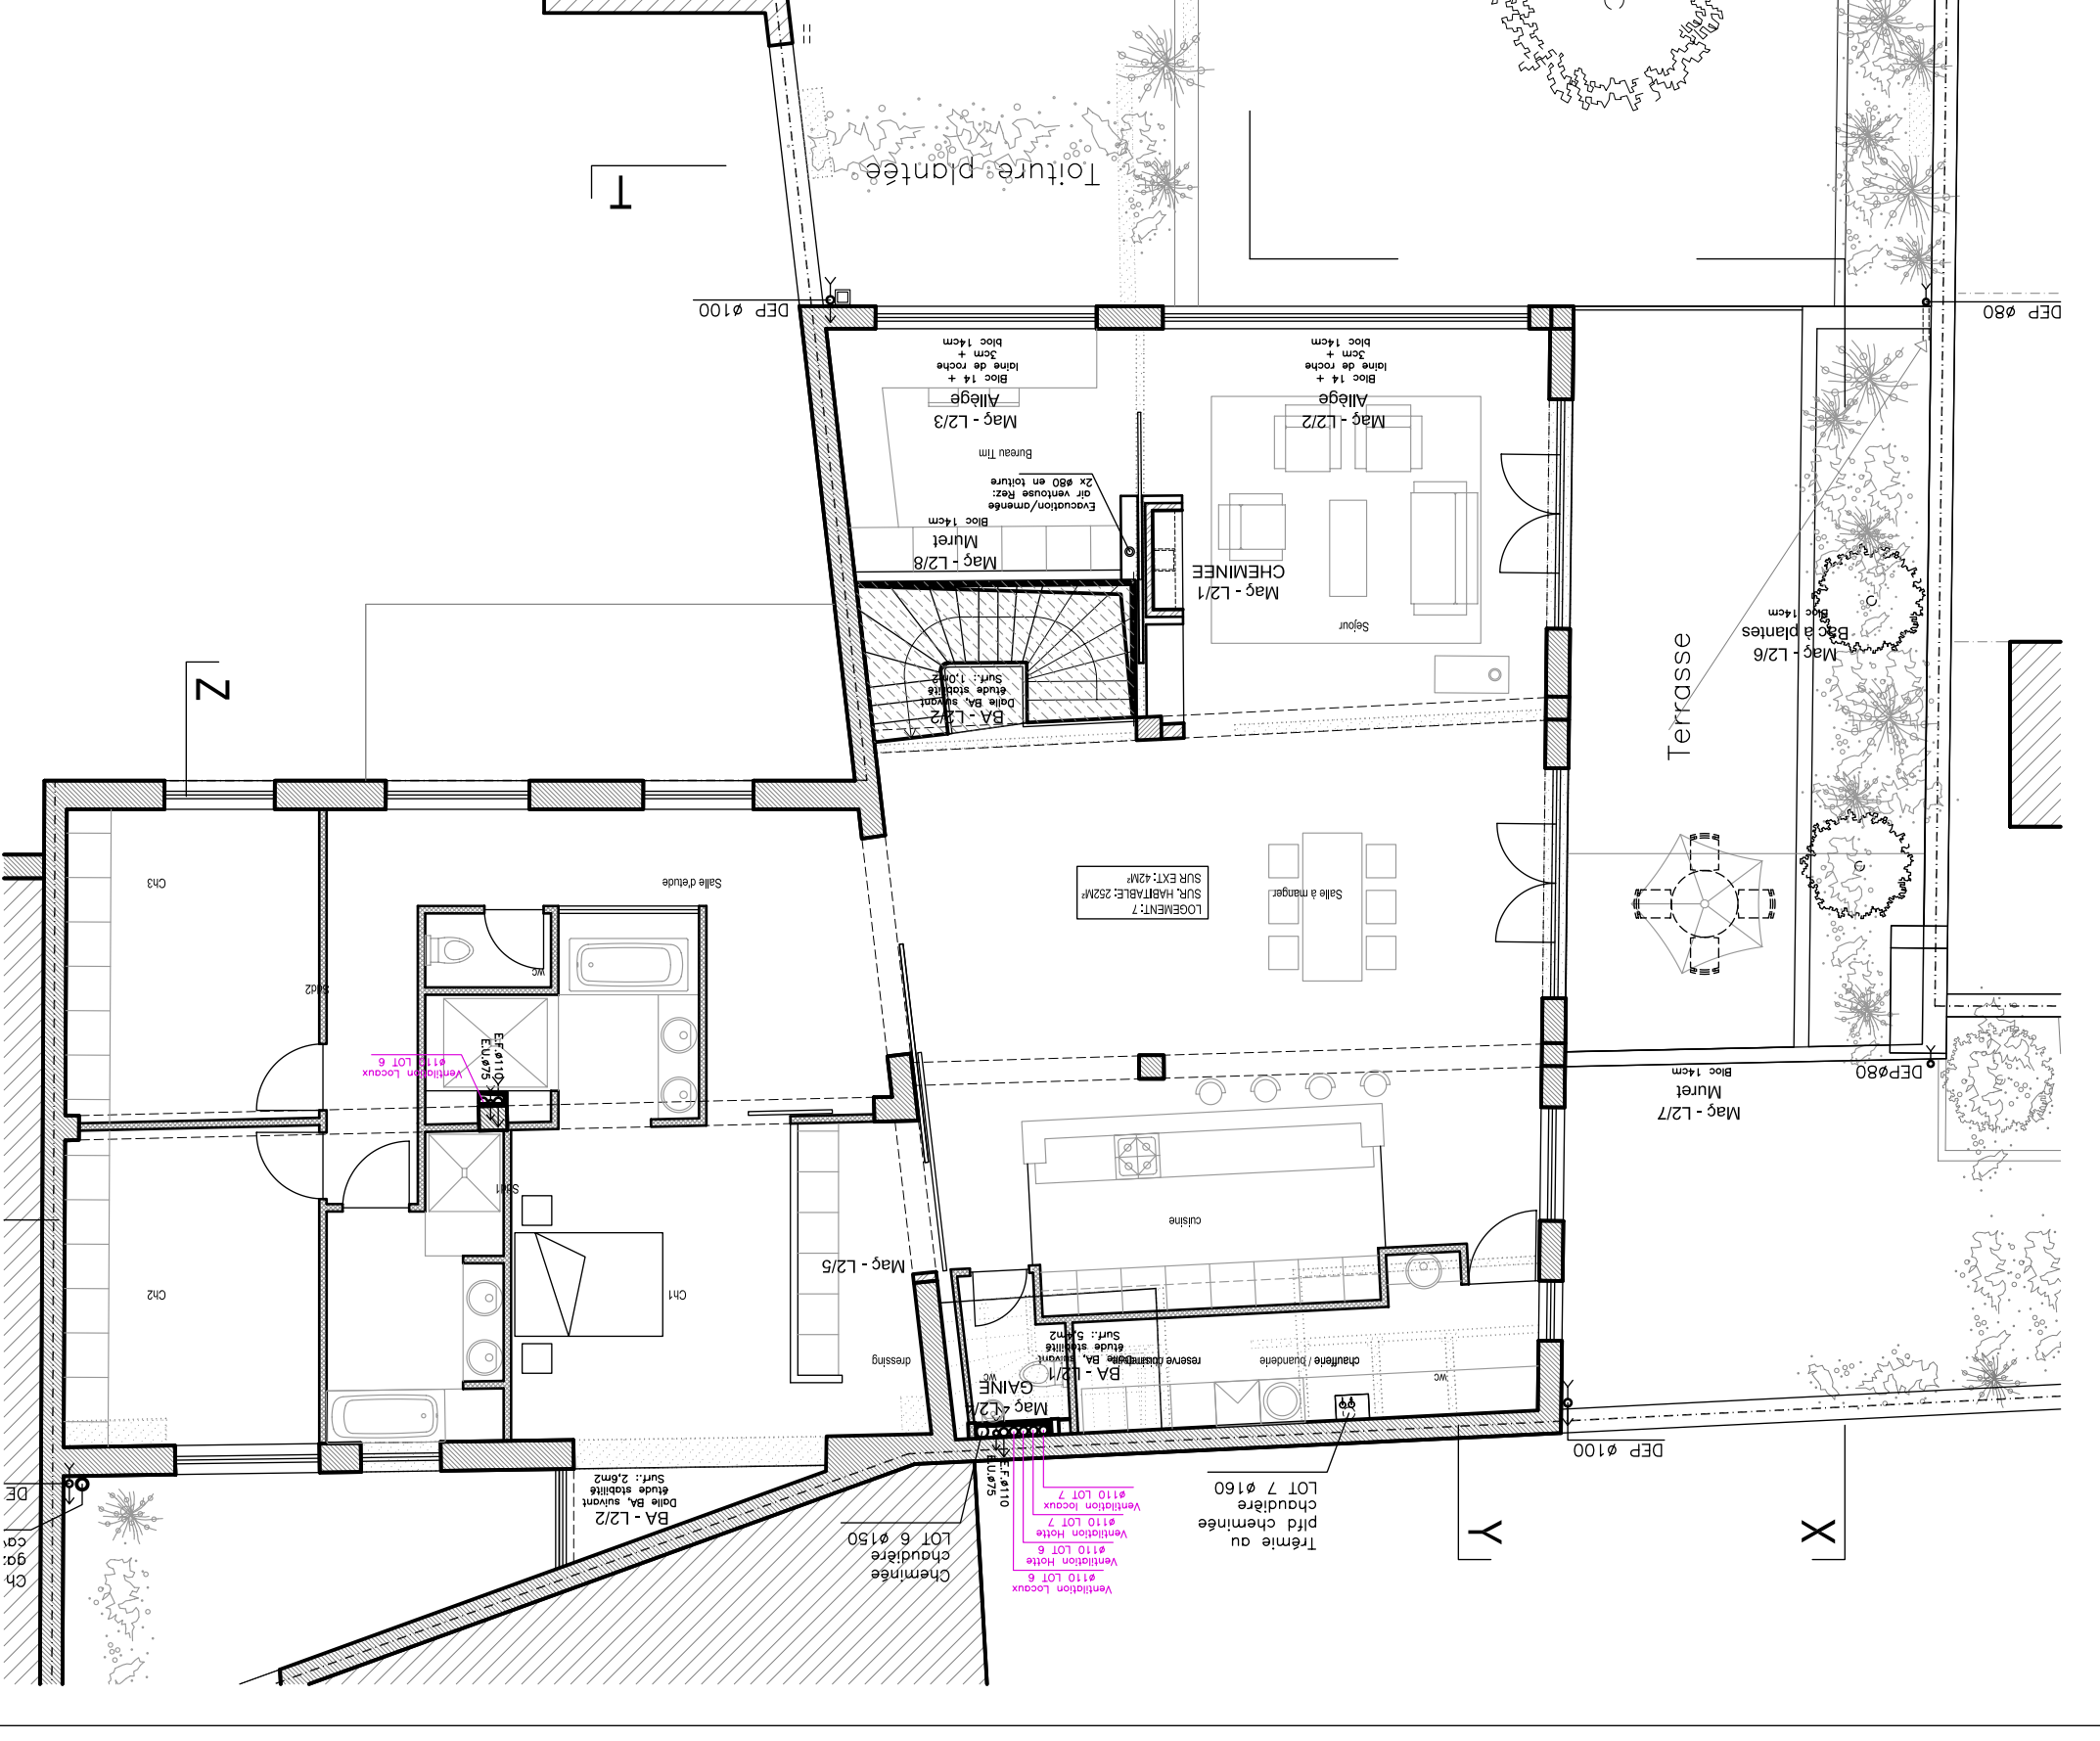

ARCHITECTE	MAITRE D'OUVRAGE	CHANTIER
Bertrand André - 0486/20.63.70 Maro Kapaou - 0477/31.58.80 167 avenue Wilicamps 1030 Bruxelles FAX / 02.736.81.08	COPROPRIETE 127, RUE DE MERODE 20, RUE COENRATS 1060 BRUXELLES 0475/826.550	127, RUE DE MERODE 20, RUE COENRATS 1060 BRUXELLES

POUR ACCORD	ADJUDICATION		PLAN N°
MO			<b>PAD</b>
			<b>0.5</b>
ARCHITECTE	DATE: 24/05/2005	DOSSIER: 04-11-M127	
3EME ETAGE			
ARCHITECTE	MAITRE D'OUVRAGE	CHANTIER	
Bernard André - 0486/20.63.70 Mario Kpaou - 0477/31.38.80 167, avenue Willicamps 1030 Bruxelles FAX / 02.736.81.08	COPROPRETE 127, RUE DE MERODE 20, RUE COENRATS 1060 BRUXELLES 0475/826.550	127, RUE DE MERODE 20, RUE COENRATS 1060 BRUXELLES	

