
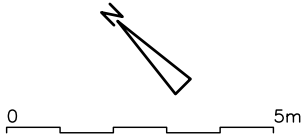


TRANSFORMATION D'UN HOTEL DE MAITRE, D'UN ENTREPOT, ET D'UNE MAISON MITOYENNE EN 8 LOGEMENTS

PROJET DE LOGEMENT.
rue de Merode 127, rue Coenraets 20
Saint Gilles, Bruxelles

ARCHITECTES
rue de Flandres, 198 - 1000 Bruxelles c/o SPECULOOS
Mario Kepaou - 0477.313.880 / Bernard André - 0486.206.370
fax: 02/647.43.86

15/07/2004

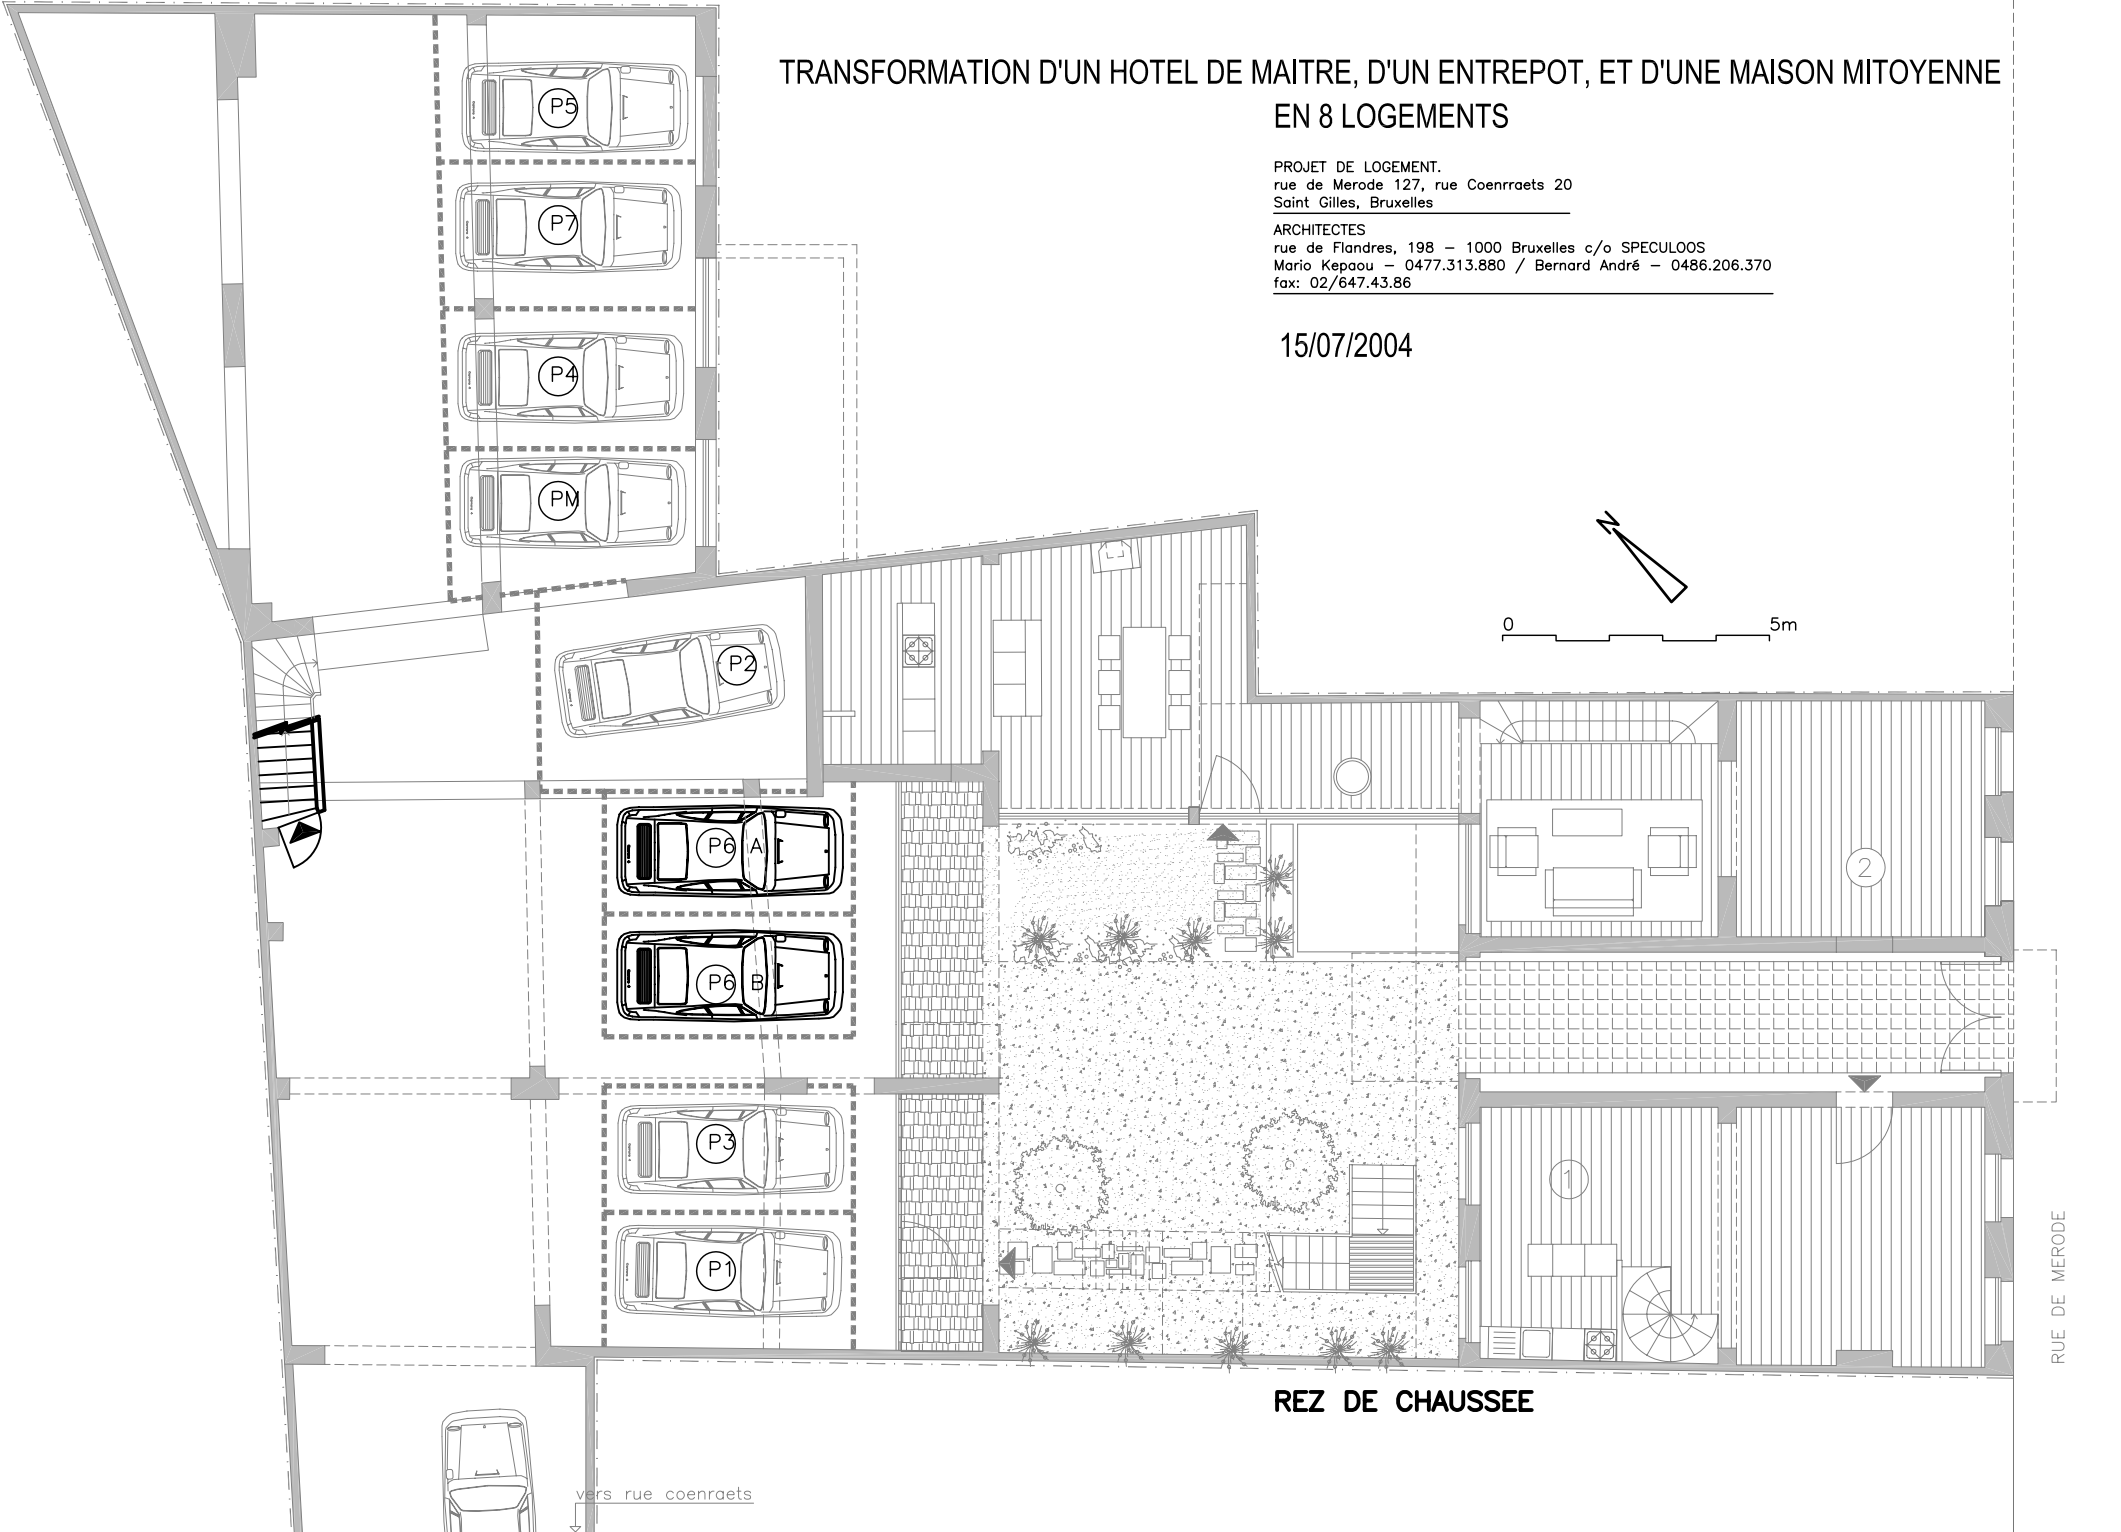

REZ DE CHAUSSEE

RUE DE MERODE

vers rue coenraets