

POUR ACCORD
M.O.

DEMOLITIONS-EGOUTTAGE PLAN DE CAVE

0.1

ARCHITECTE
AR

ECH.: -

DATE: 13/03/2005

DOSSIER: 04-11-M127


Bernard André
Mario Kepaou
167, avenue Mittemps
1030 Bruxelles
FAX / 02.736.81.08


COPROPRIETE
127 RUE DE MERODE
20 RUE COENRATS
1060 BRUXELLES
0475/826.550

127 RUE DE MERODE
20 RUE COENRATS
1060 BRUXELLES

MAITRE D'OUVRAGE


CHANTIER

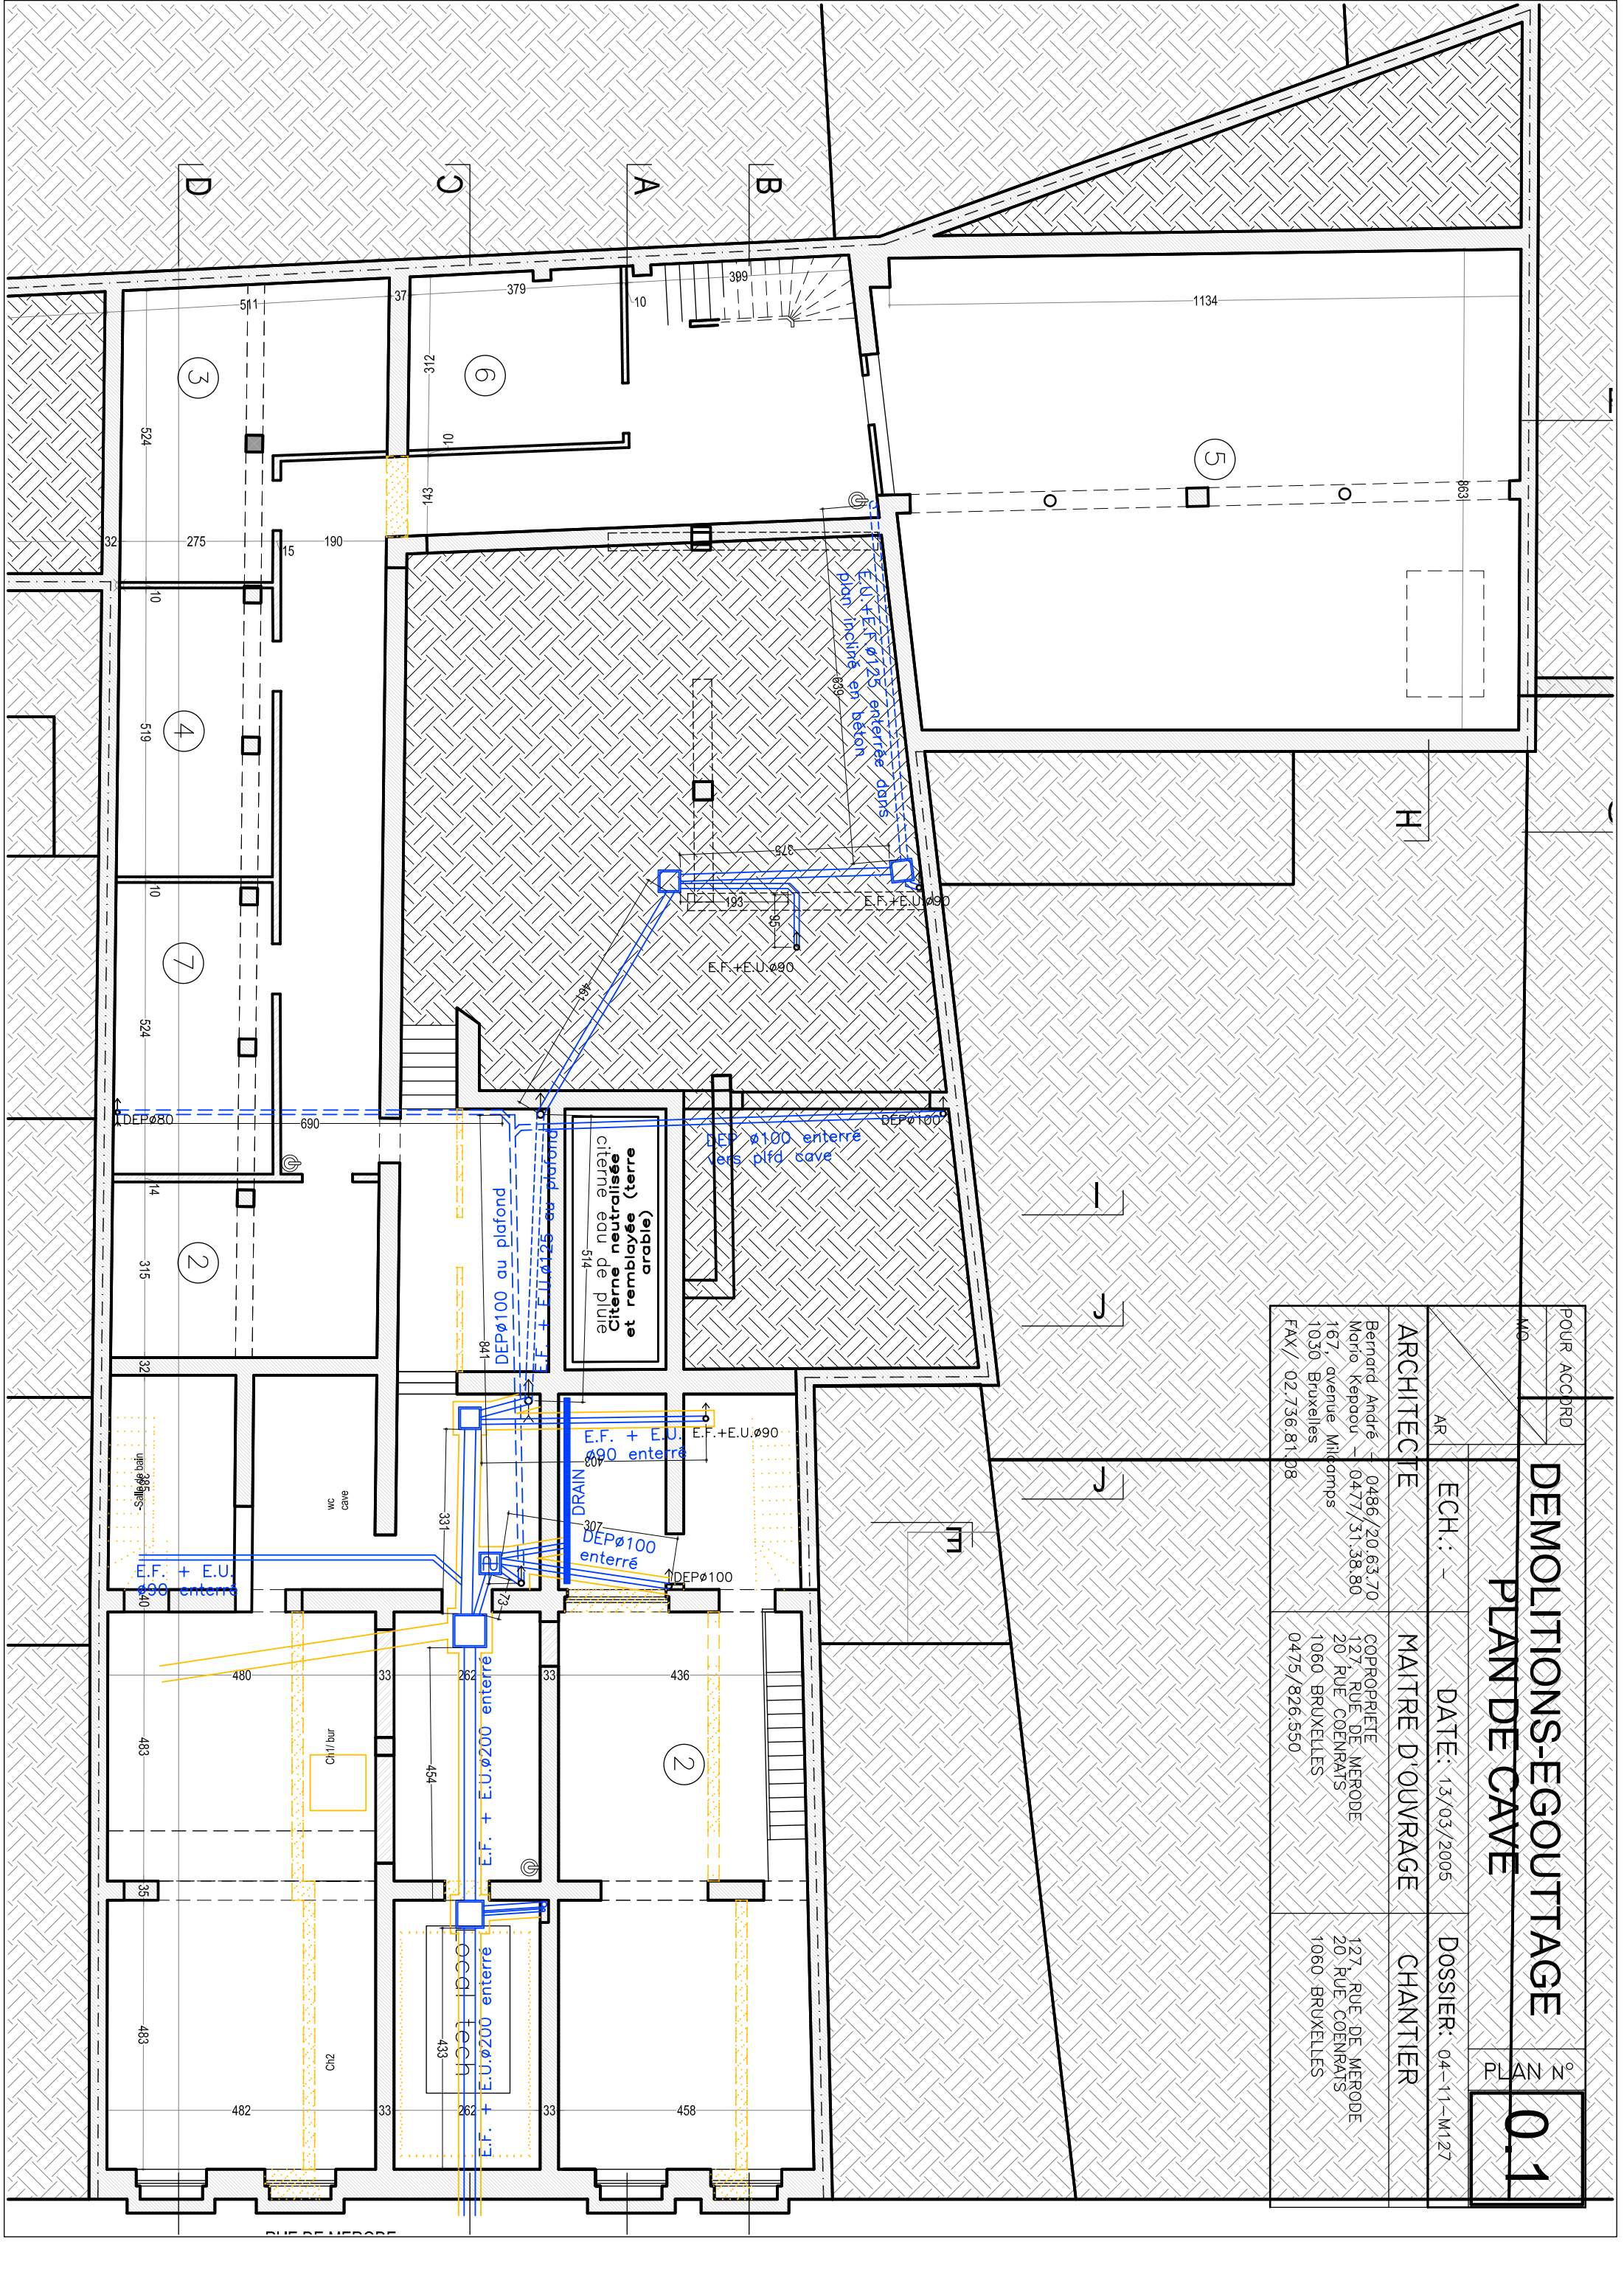

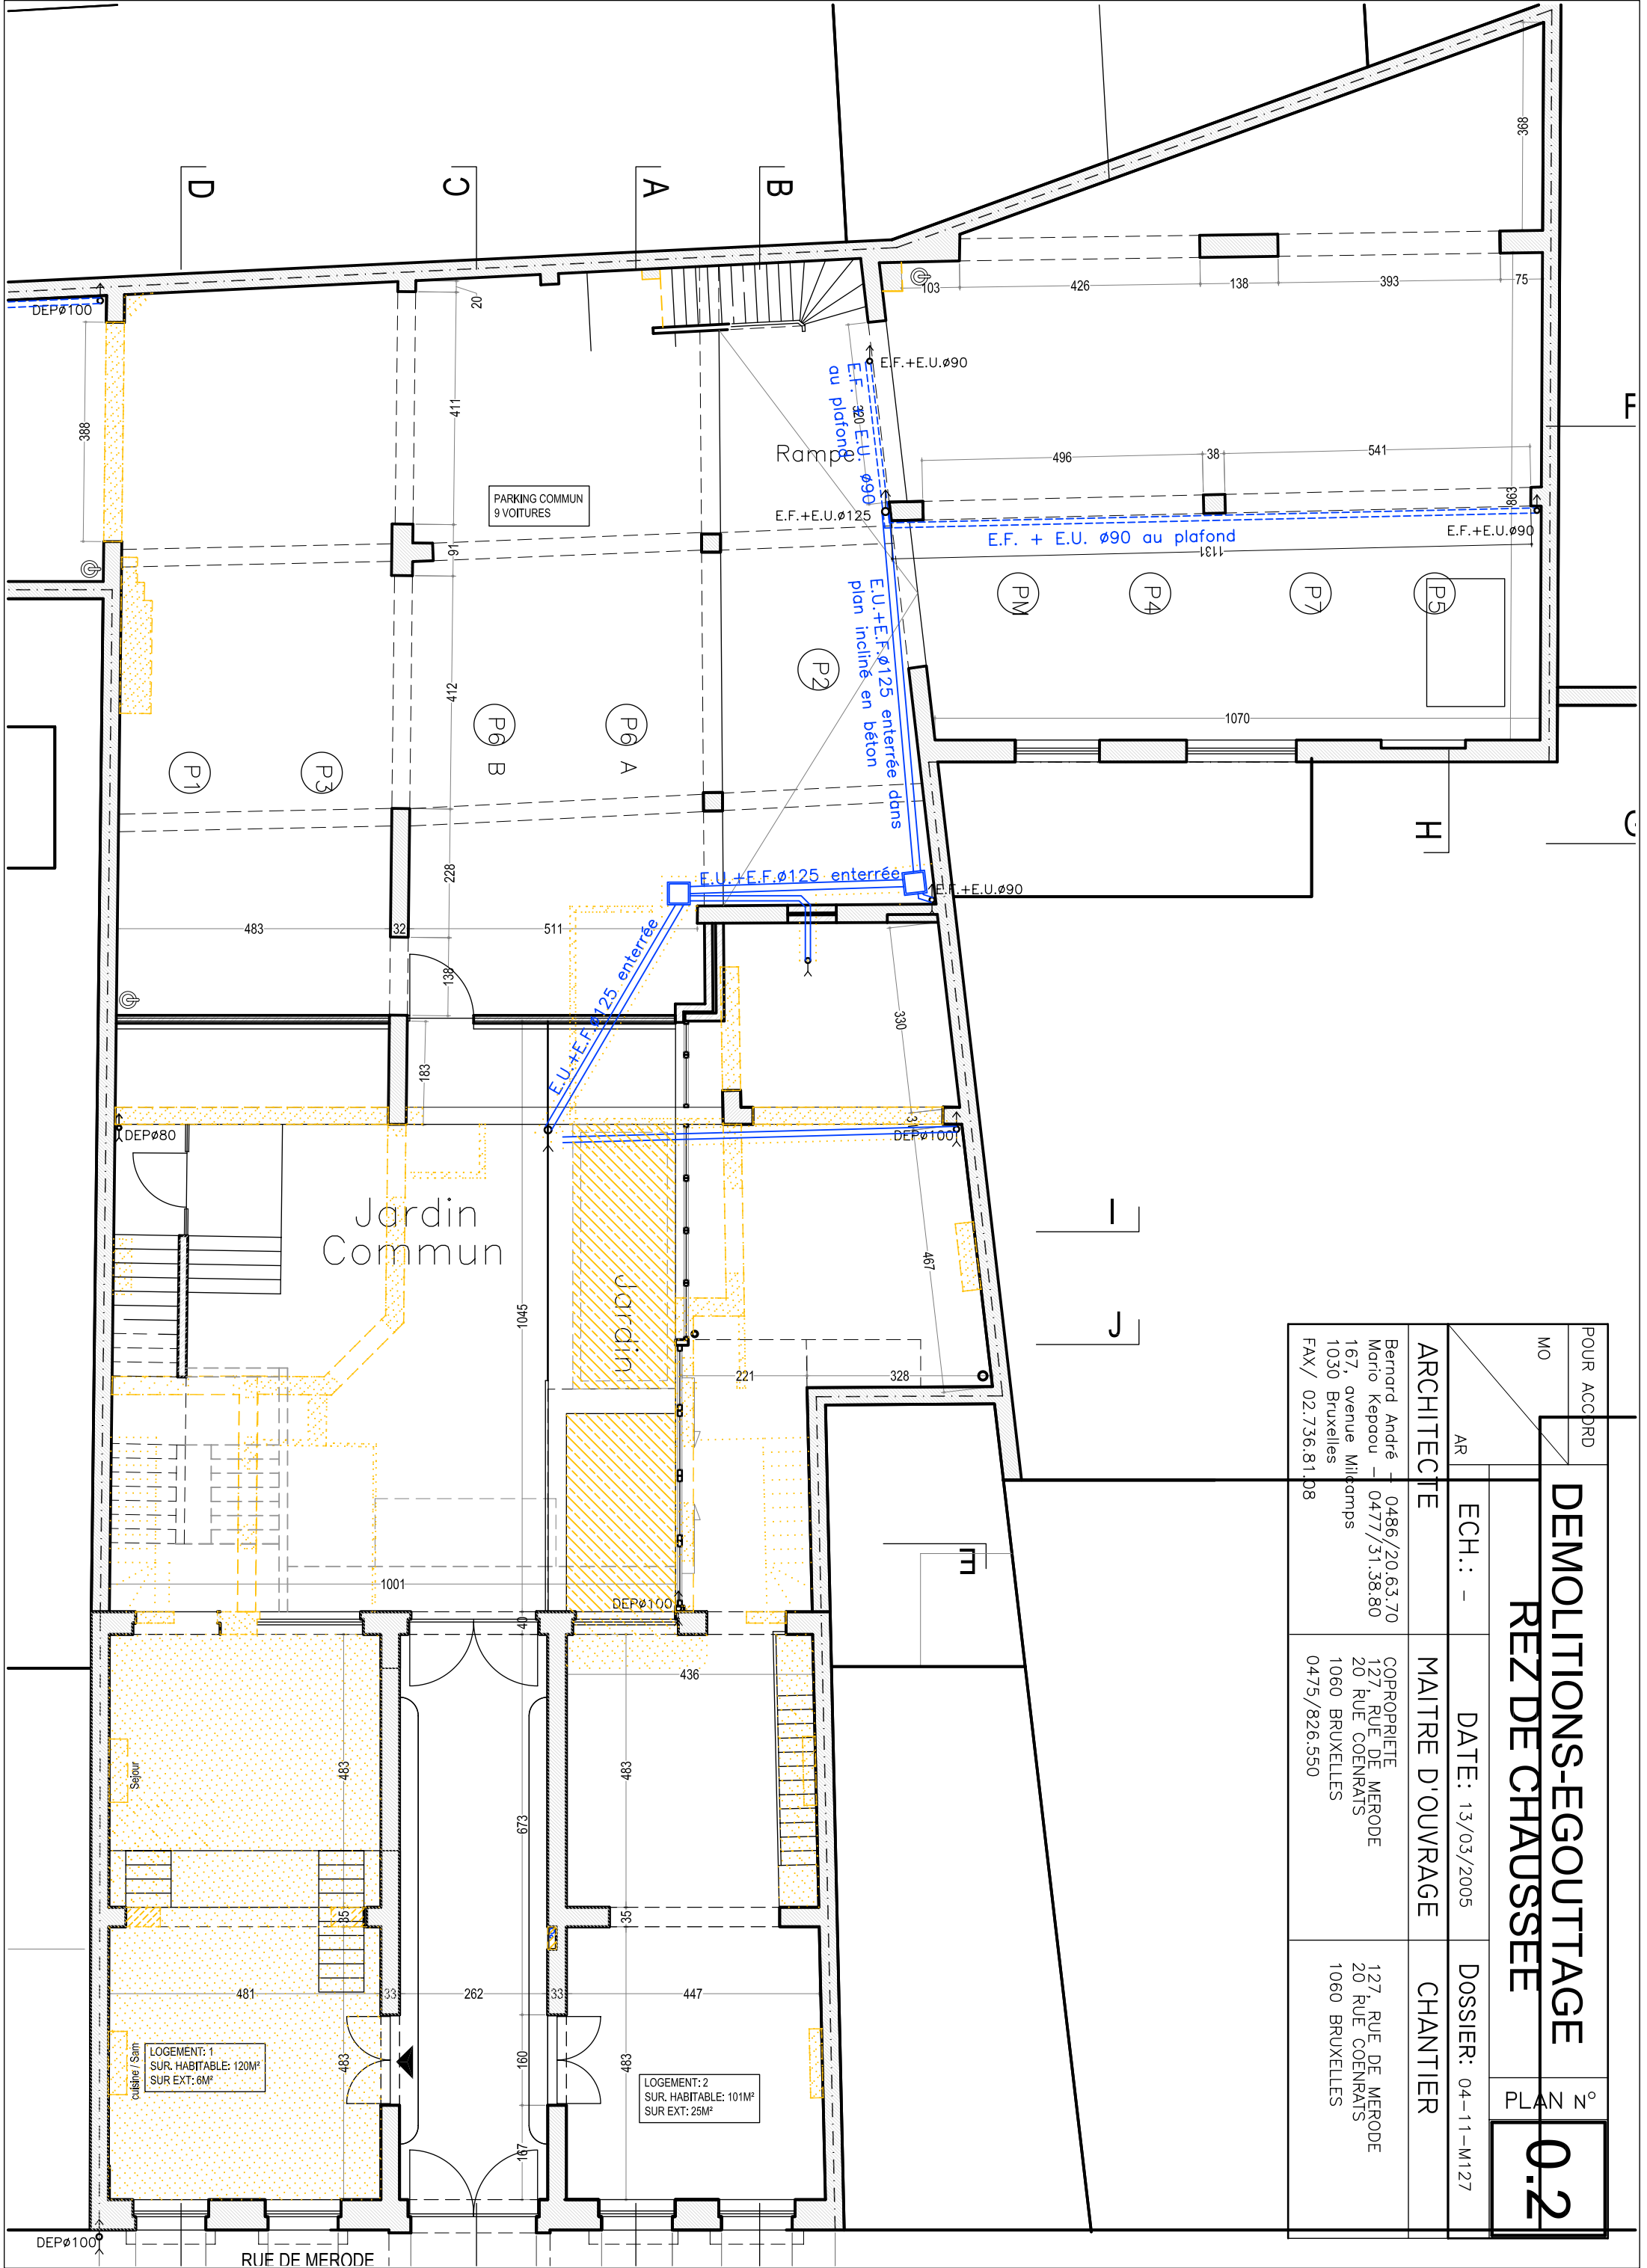


POUR ACCORD	DEMOLITIONS-EGOUTTAGE REZ DE CHAUSSEE		PLAN N° 0.2
MO			
AR	ECH.: -	DATE: 13/03/2005	DOSSIER: 04-11-M127
ARCHITECTE	Bernard André - 0486/20.63.70 Mario Kepaou - 0477/31.38.80 167, avenue Milleamps 1030 Bruxelles FAX / 02.736.81.08		MAITRE D'OUVRAGE COPROPRIETE 127 RUE DE MERODE 20 RUE COENRATS 1060 BRUXELLES 0475/826.550
			CHANTIER 127 RUE DE MERODE 20 RUE COENRATS 1060 BRUXELLES

RUE DE MERODE

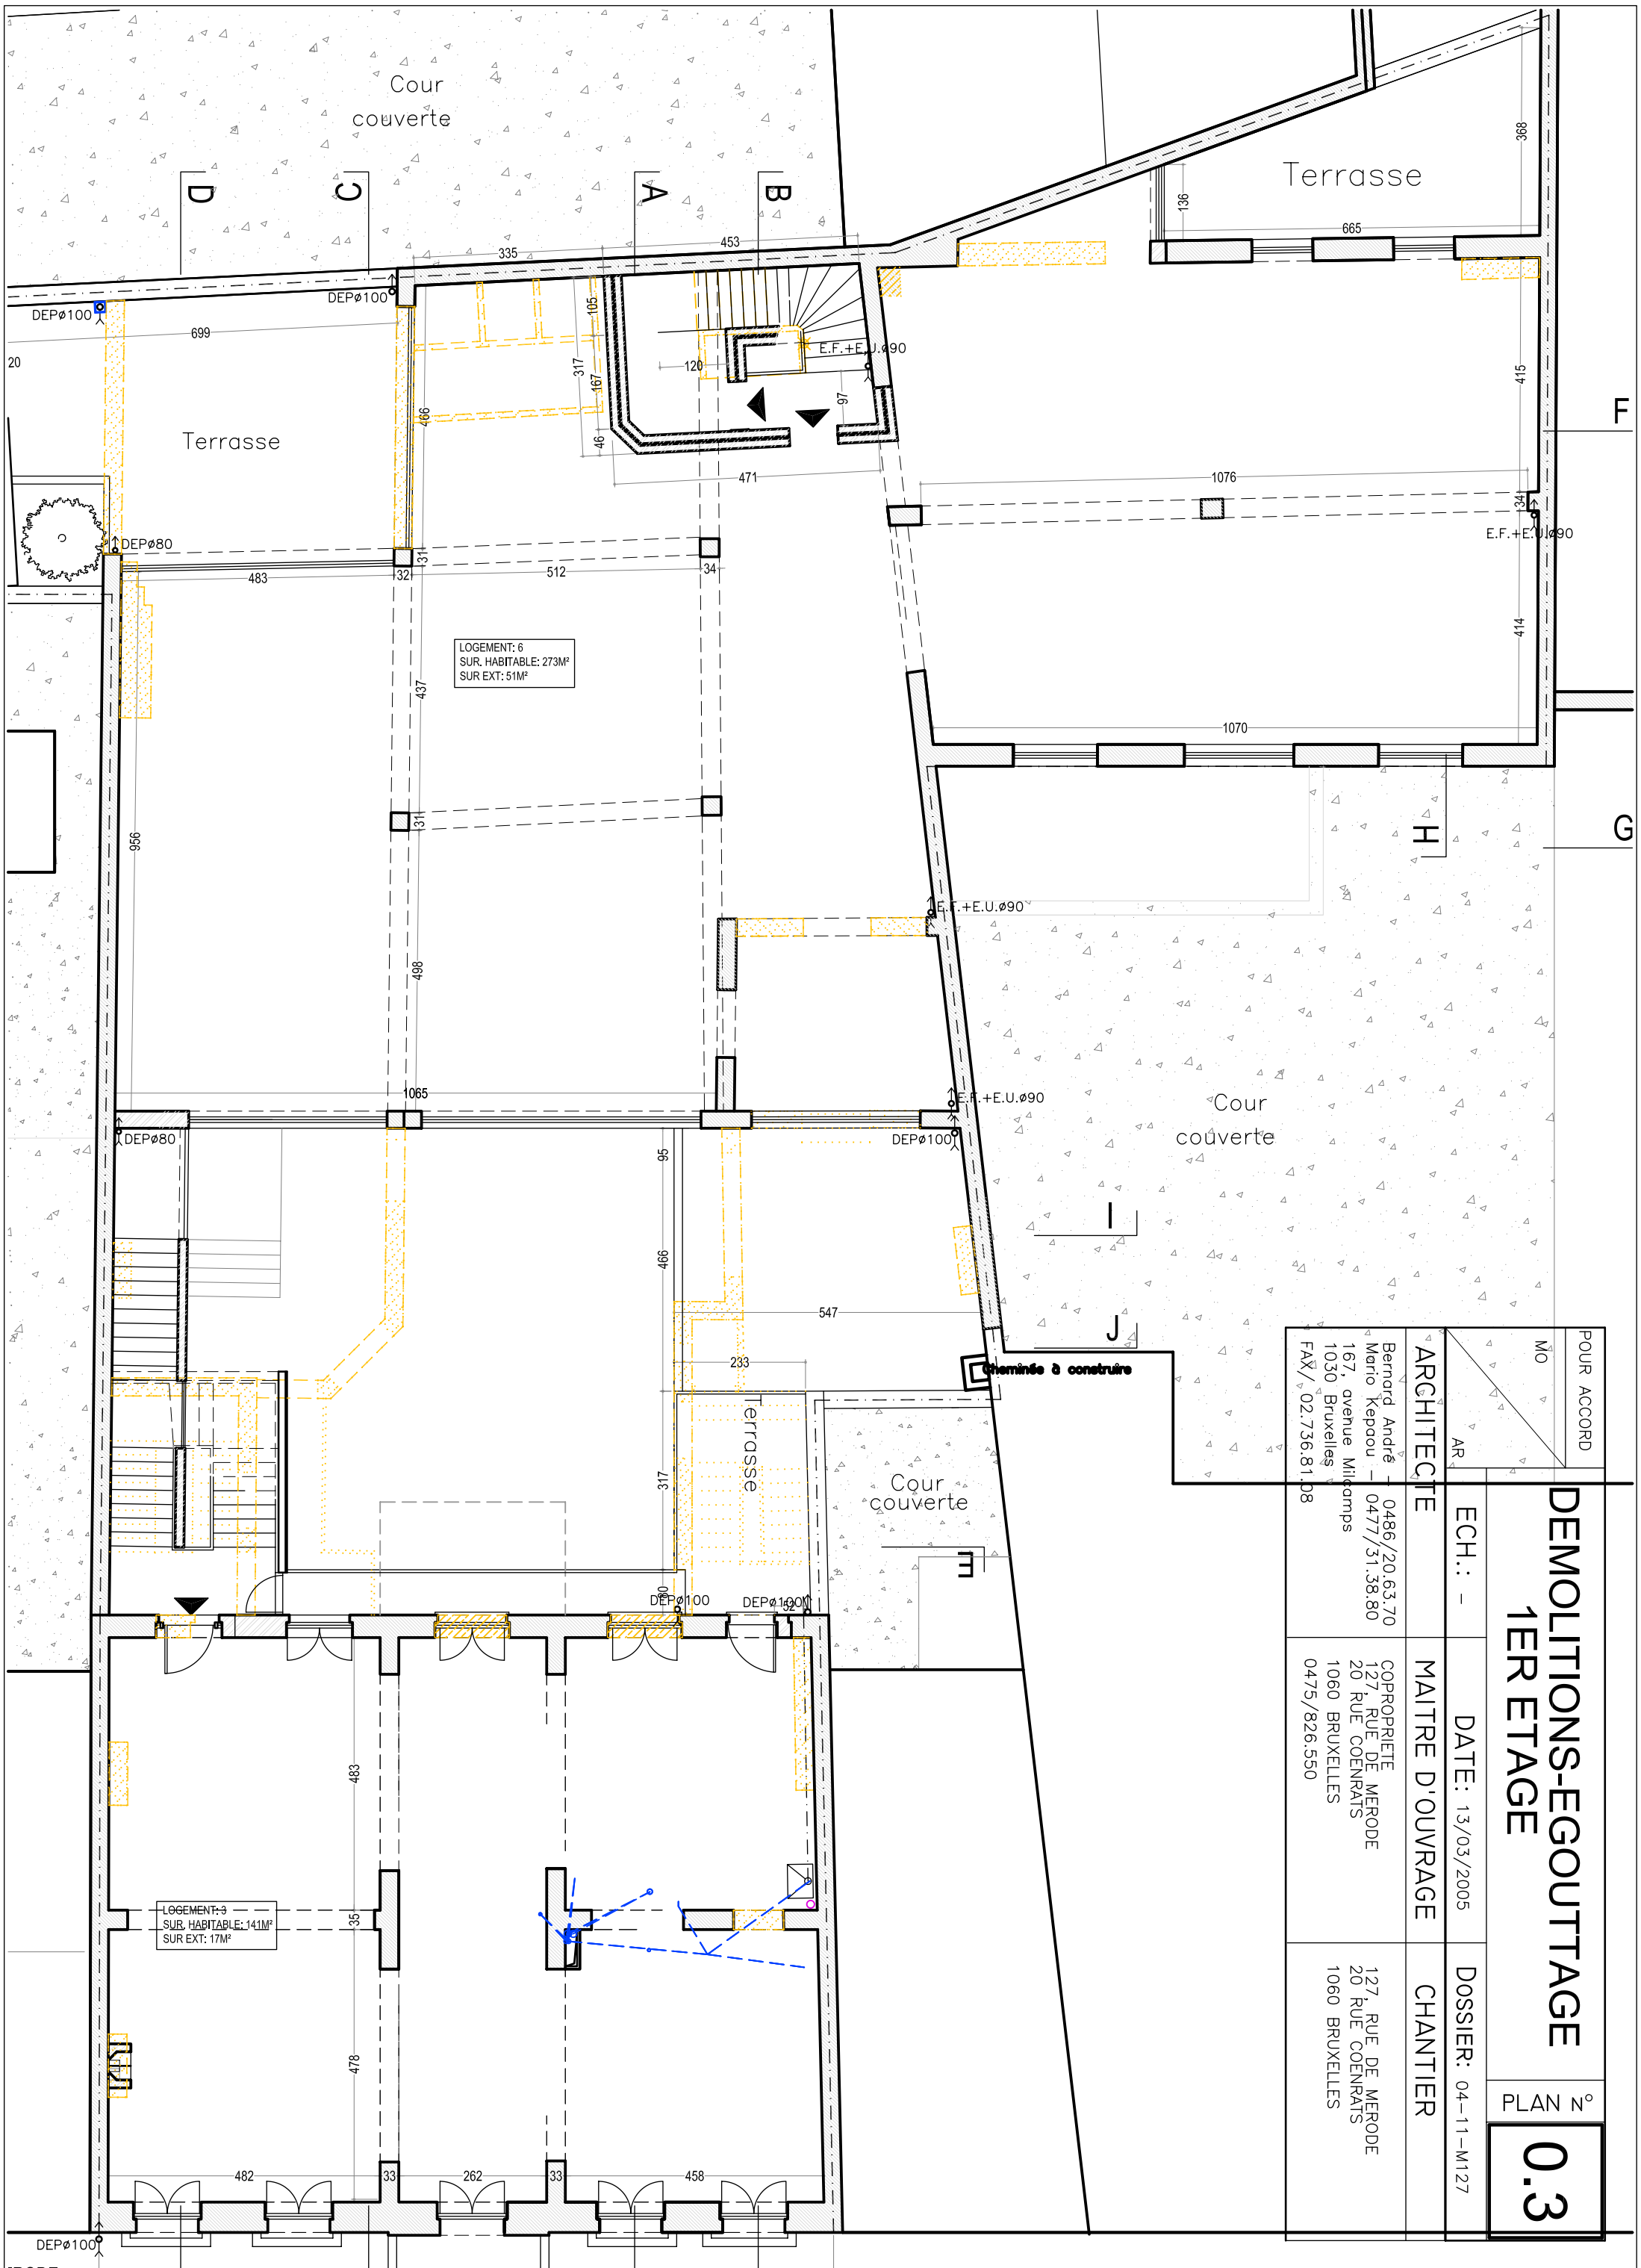

POUR ACCORD	MO	<h1>DEMOLITIONS-EGOUTTAGE</h1> <h2>1ER ETAGE</h2>		PLAN N°
AR	AR			0.3
ARCHITECTE	Bernard André Mario Keppou 167, avenue Middelamps 1030 Bruxelles FAX / 02.736.81.08	DATE: 13/03/2005	DOSSIER: 04-11-M127	
MAITRE D'OUVRAGE	COPROPRIETE 127 RUE DE MERODE 20 RUE COENRATS 1060 BRUXELLES 0475/826.550			
CHANTIER	127 RUE DE MERODE 20 RUE COENRATS 1060 BRUXELLES			

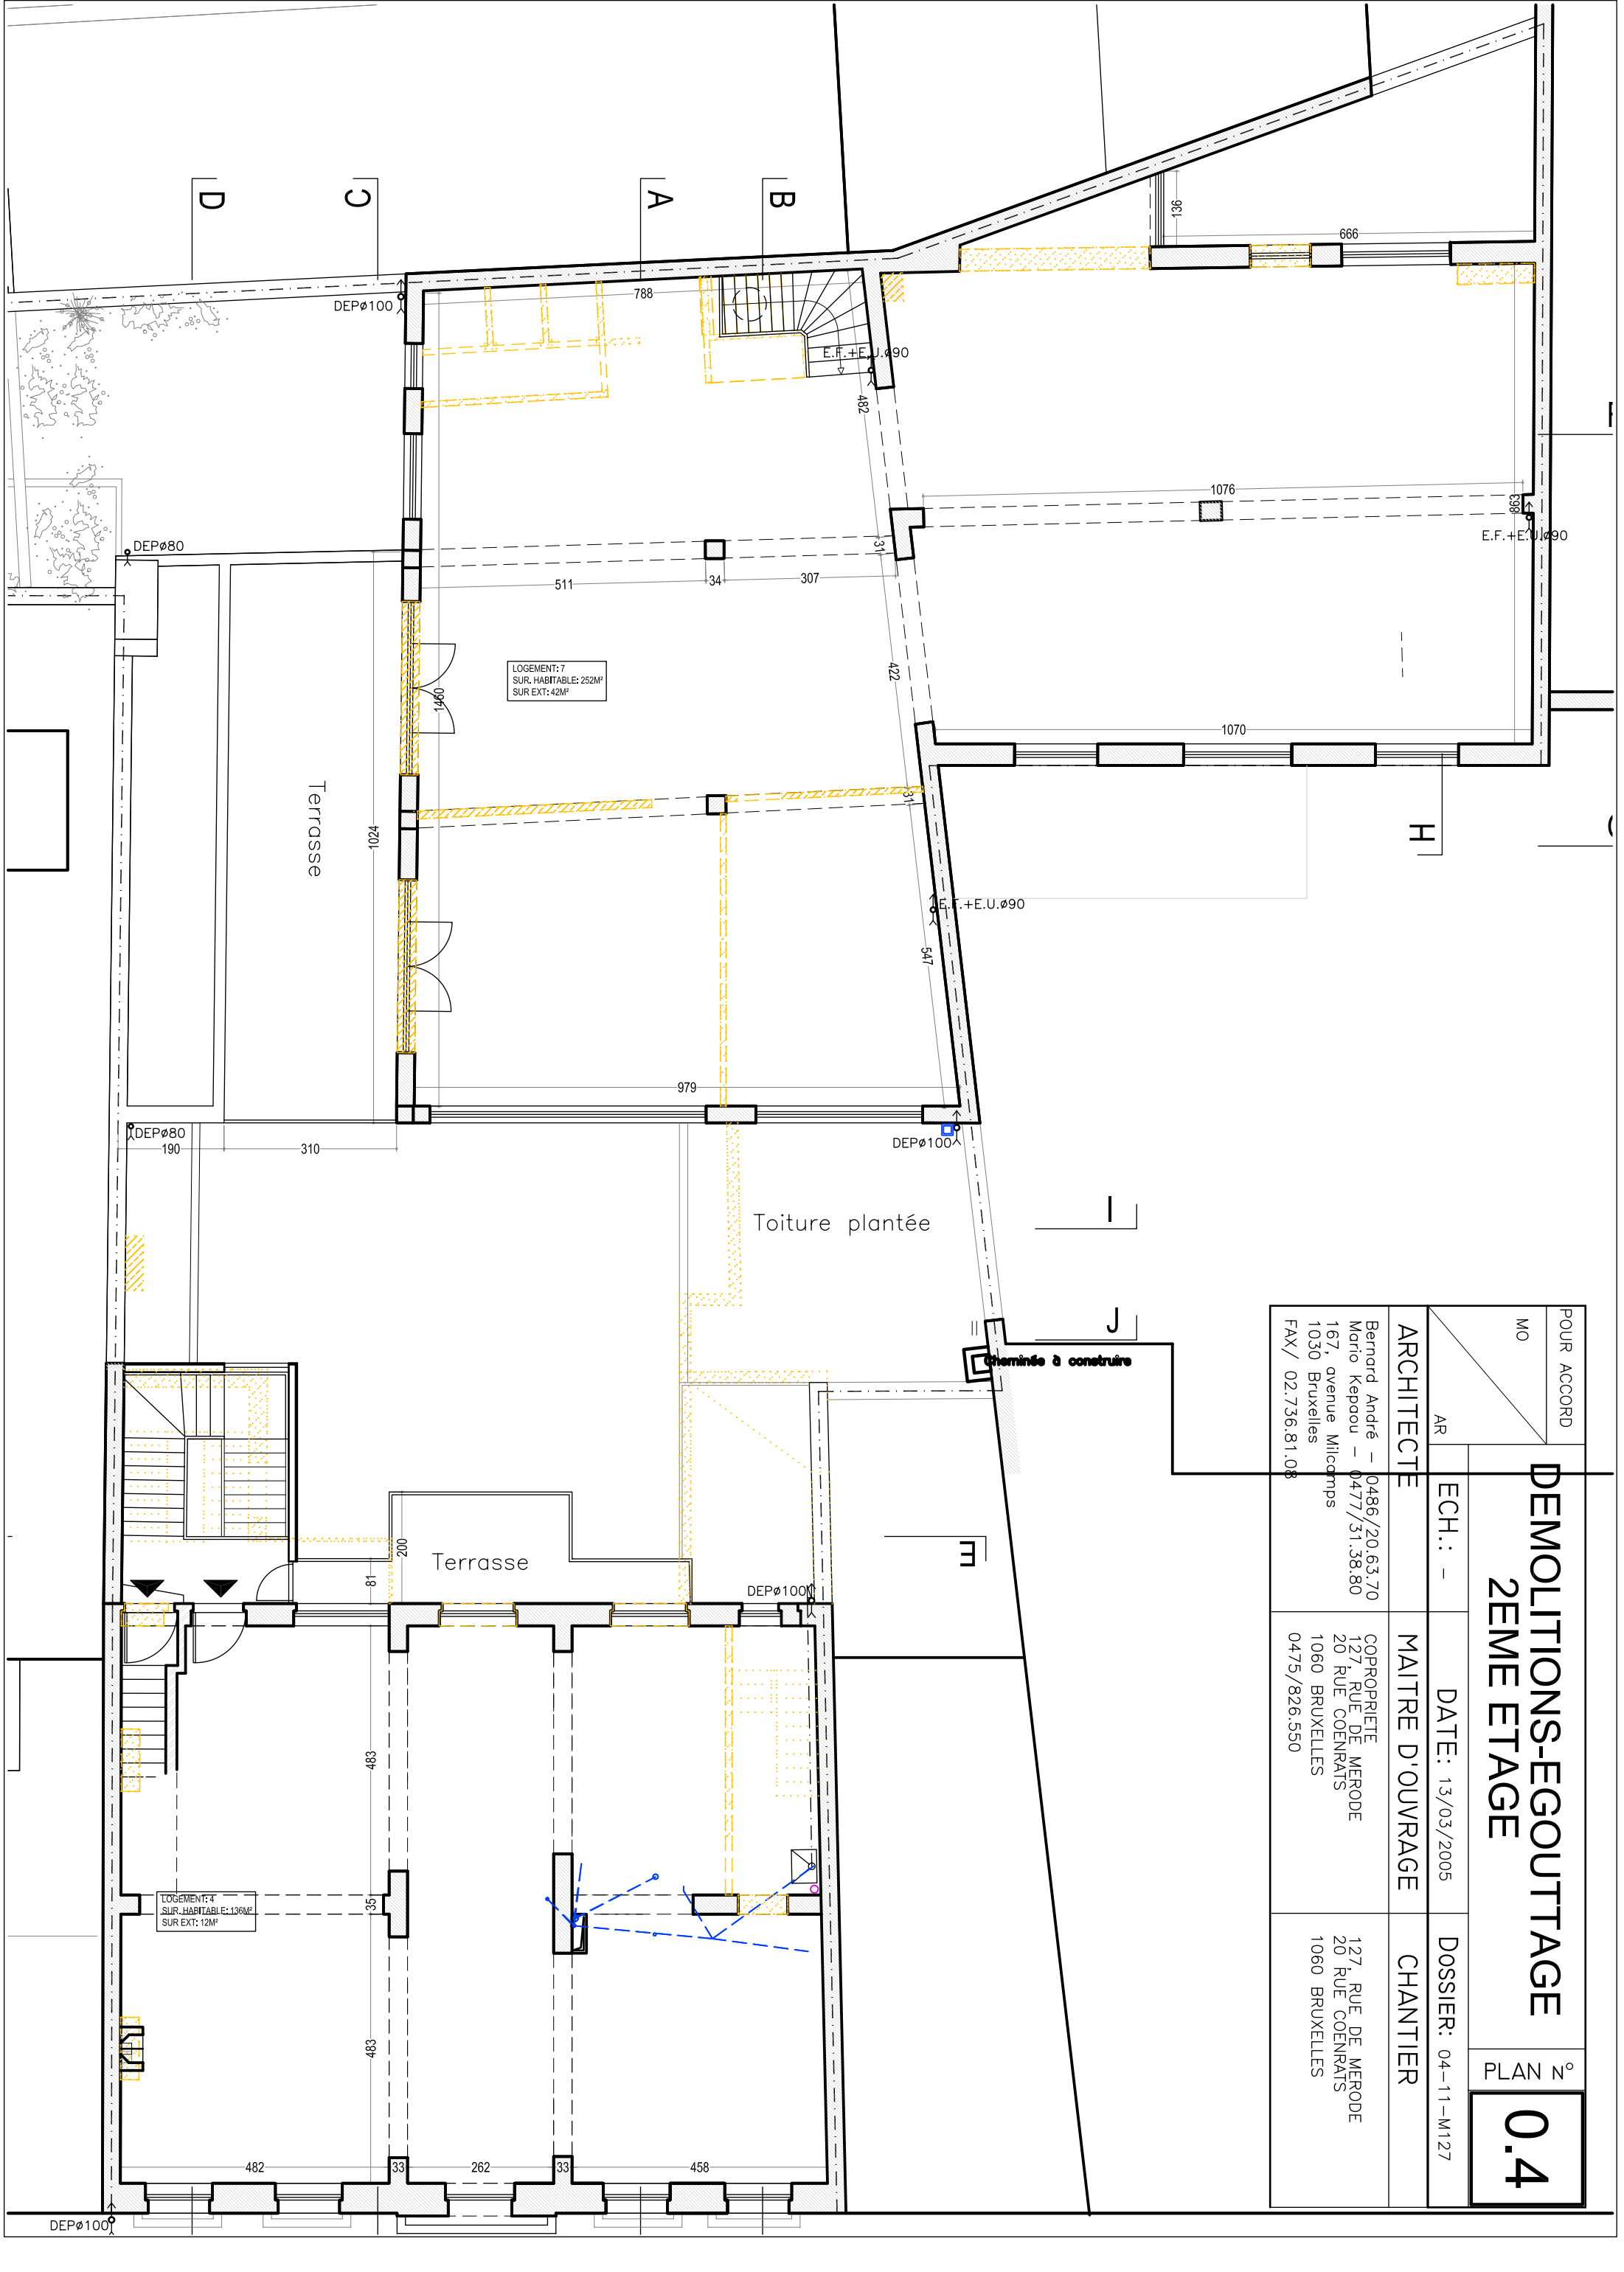

POUR ACCORD	MO	<h1 style="text-align: center;">DEMOLITIONS-EGOUTTAGE</h1> <h2 style="text-align: center;">2EME ETAGE</h2>		PLAN N°	0.4
AR	ECH.: -			DATE: 13/03/2005	DOSSIER: 04-11-M127
ARCHITECTE	Bernard André - 0486/20.63.70 Mario Kepaou - 0477/31.38.80 167, avenue Milcomps 1030 Bruxelles FAX / 02.736.81.08	MAITRE D'OUVRAGE	COPROPRIETE 127 RUE DE MERODE 20 RUE COENRATS 1060 BRUXELLES 0475/826.550	CHANTIER	127 RUE DE MERODE 20 RUE COENRATS 1060 BRUXELLES
cheminée à construire					

POUR ACCORD

MO

DEMOLITIONS-EGOUTTAGE 3EME & 4EME ETAGES

PLAN N°
0.5

AR

ECH.: -

DATE: 13/03/2005

DOSSIER: 04-11-M127

ARCHITECTE




Bernard André - 0486/20.63.70
Mario Keppou - 0477/31.38.80
167, avenue Milicamps
1030 Bruxelles
FAX / 02.736.81.08

MAITRE D'OUVRAGE

COPROPRIETE
127 RUE DE MERODE
20 RUE COENRATS
1060 BRUXELLES
0475/826.550

CHANTIER

127 RUE DE MERODE
20 RUE COENRATS
1060 BRUXELLES

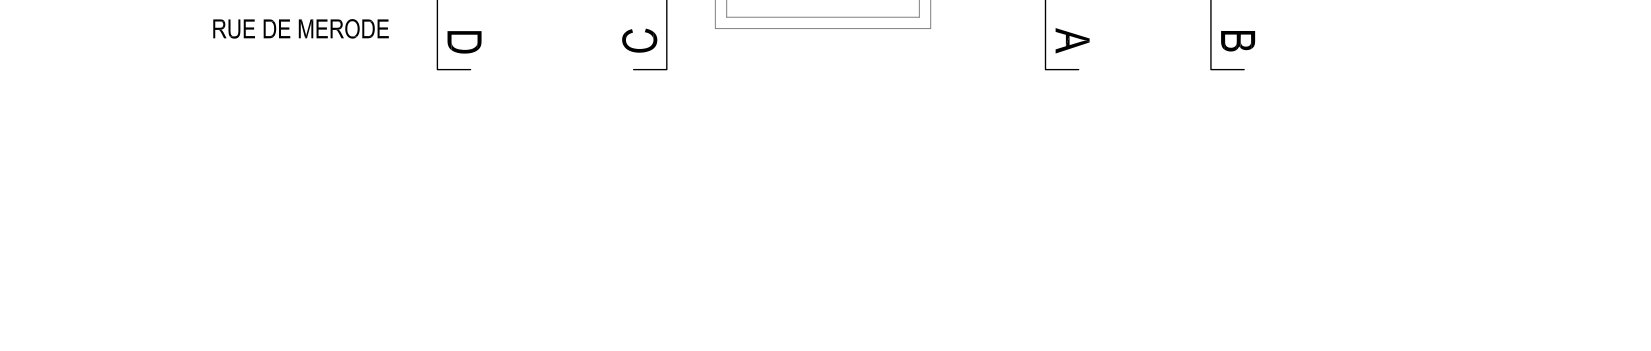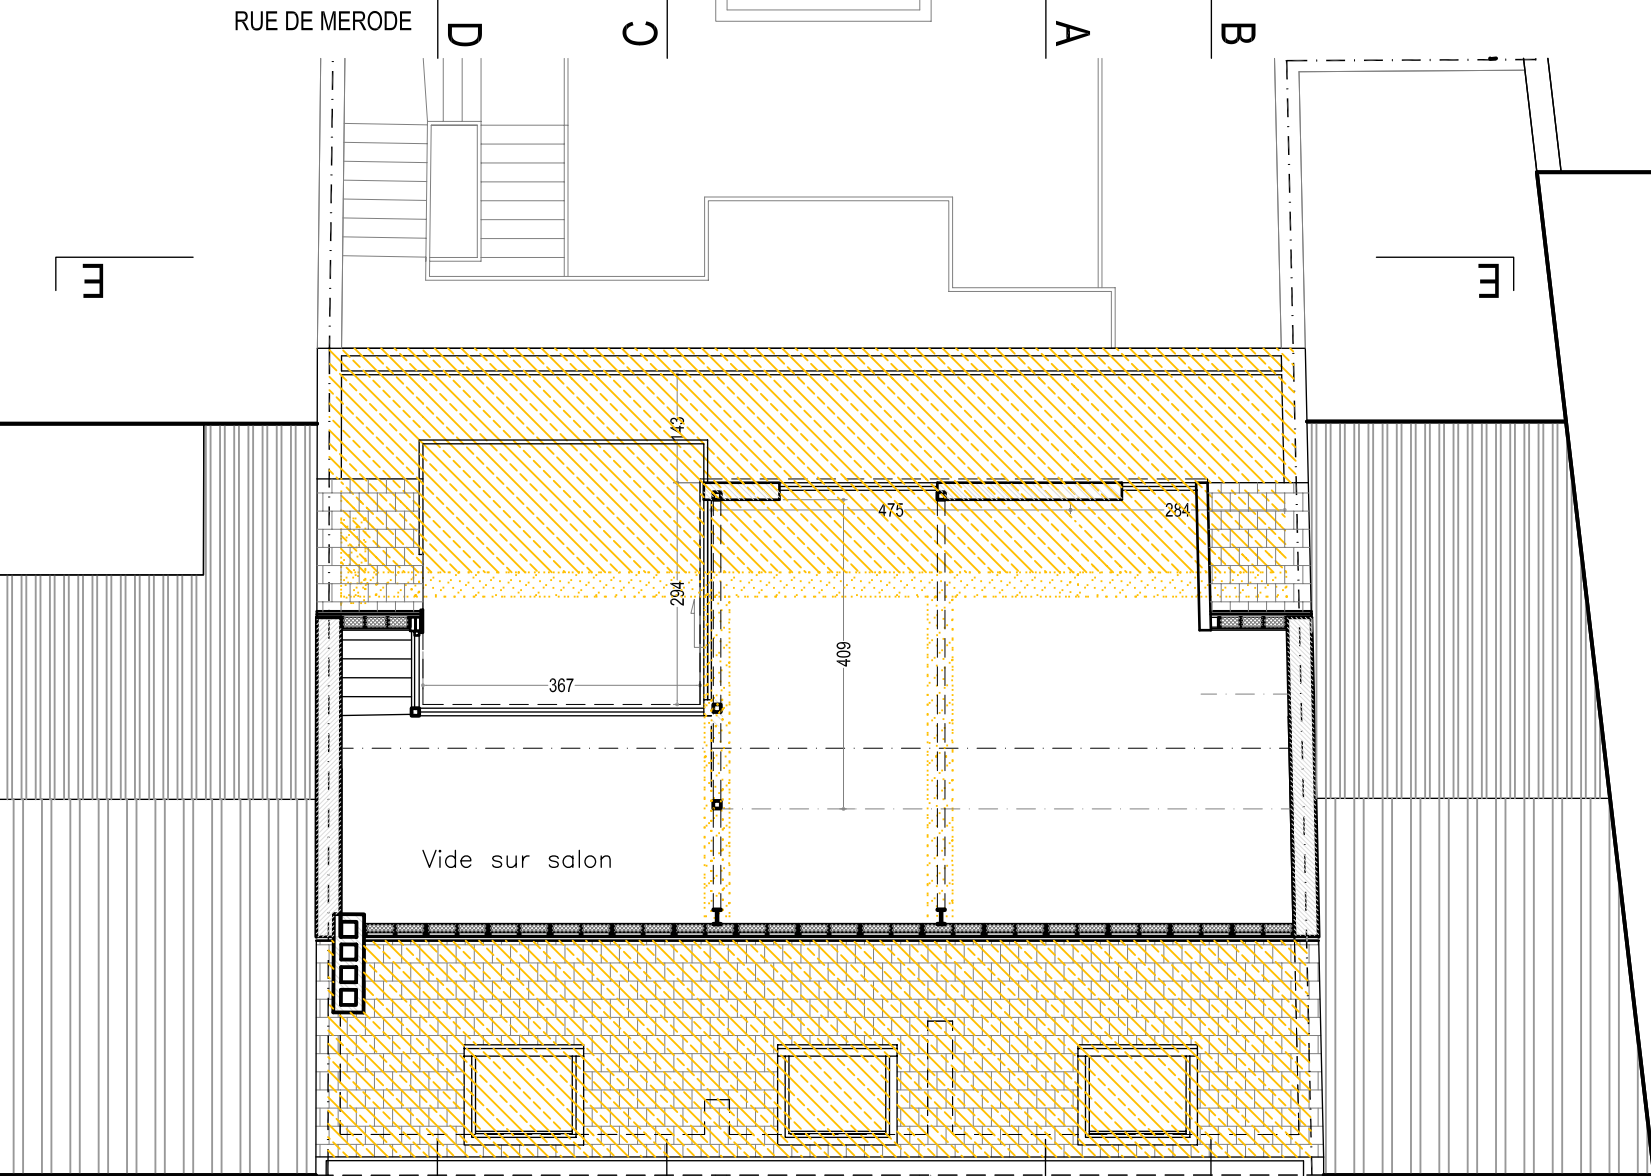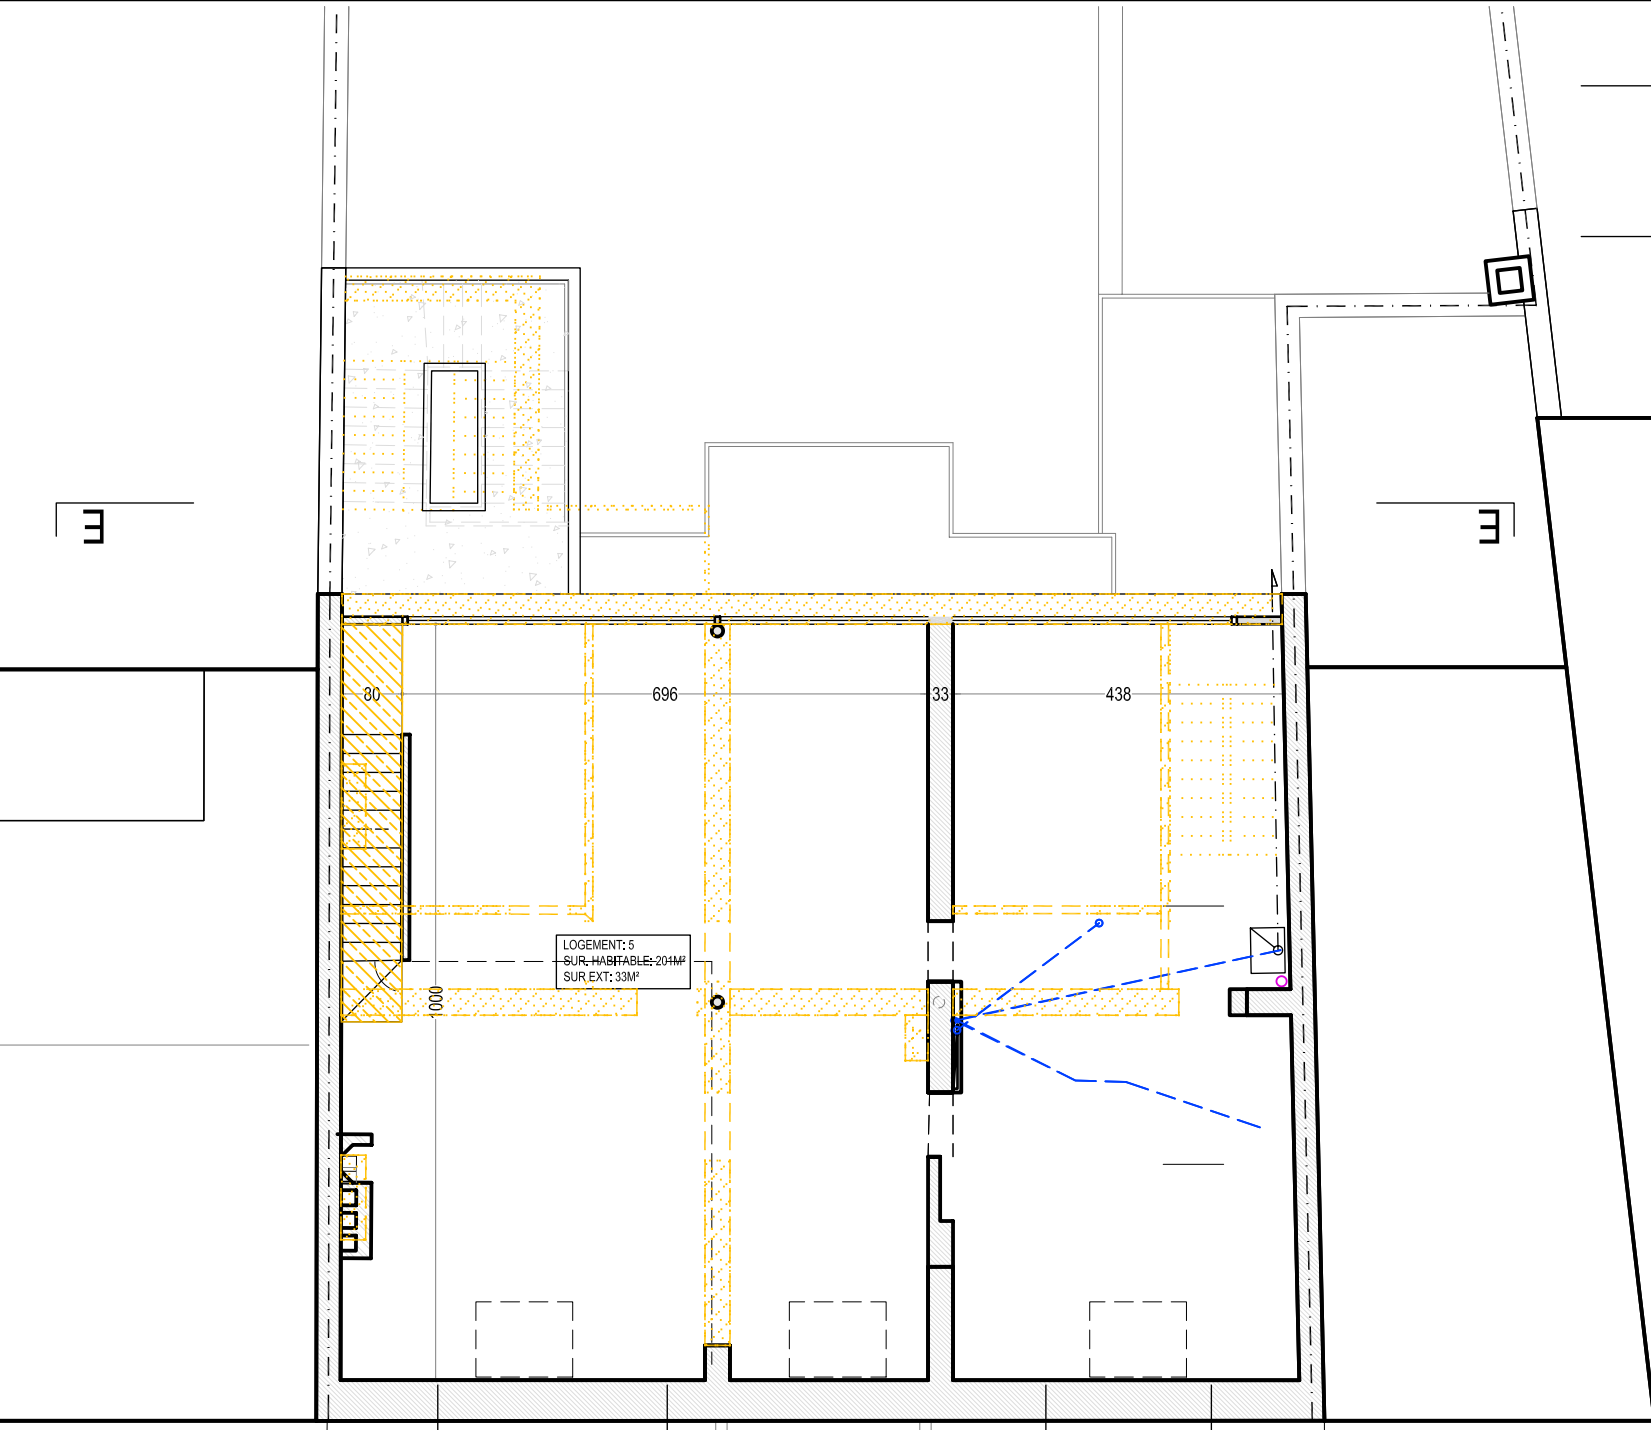

RUE DE MERODE


RUE DE MERODE

DEMOLITIONS-EGOUTTAGE

COUPE D-D

PLAN N° **0.6**

POUR ACCORD	MO	ARCHITECTE	DATE: 13/03/2005	DOSSIER: 04-11-M127
ARCHITECTE	ARCHITECTE	MAITRE D'OUVRAGE	CHANTIER	
Bernard André - 0486/20.63.70 Mario Kepou - 0477/31.38.80 167, avenue Milcamps 1030 Bruxelles FAX / 02.736.81.08		COPROPRIETE 127 RUE DE MERODE 20 RUE COENRATS 1060 BRUXELLES 0475/826.550		127 RUE DE MERODE 20 RUE COENRATS 1060 BRUXELLES

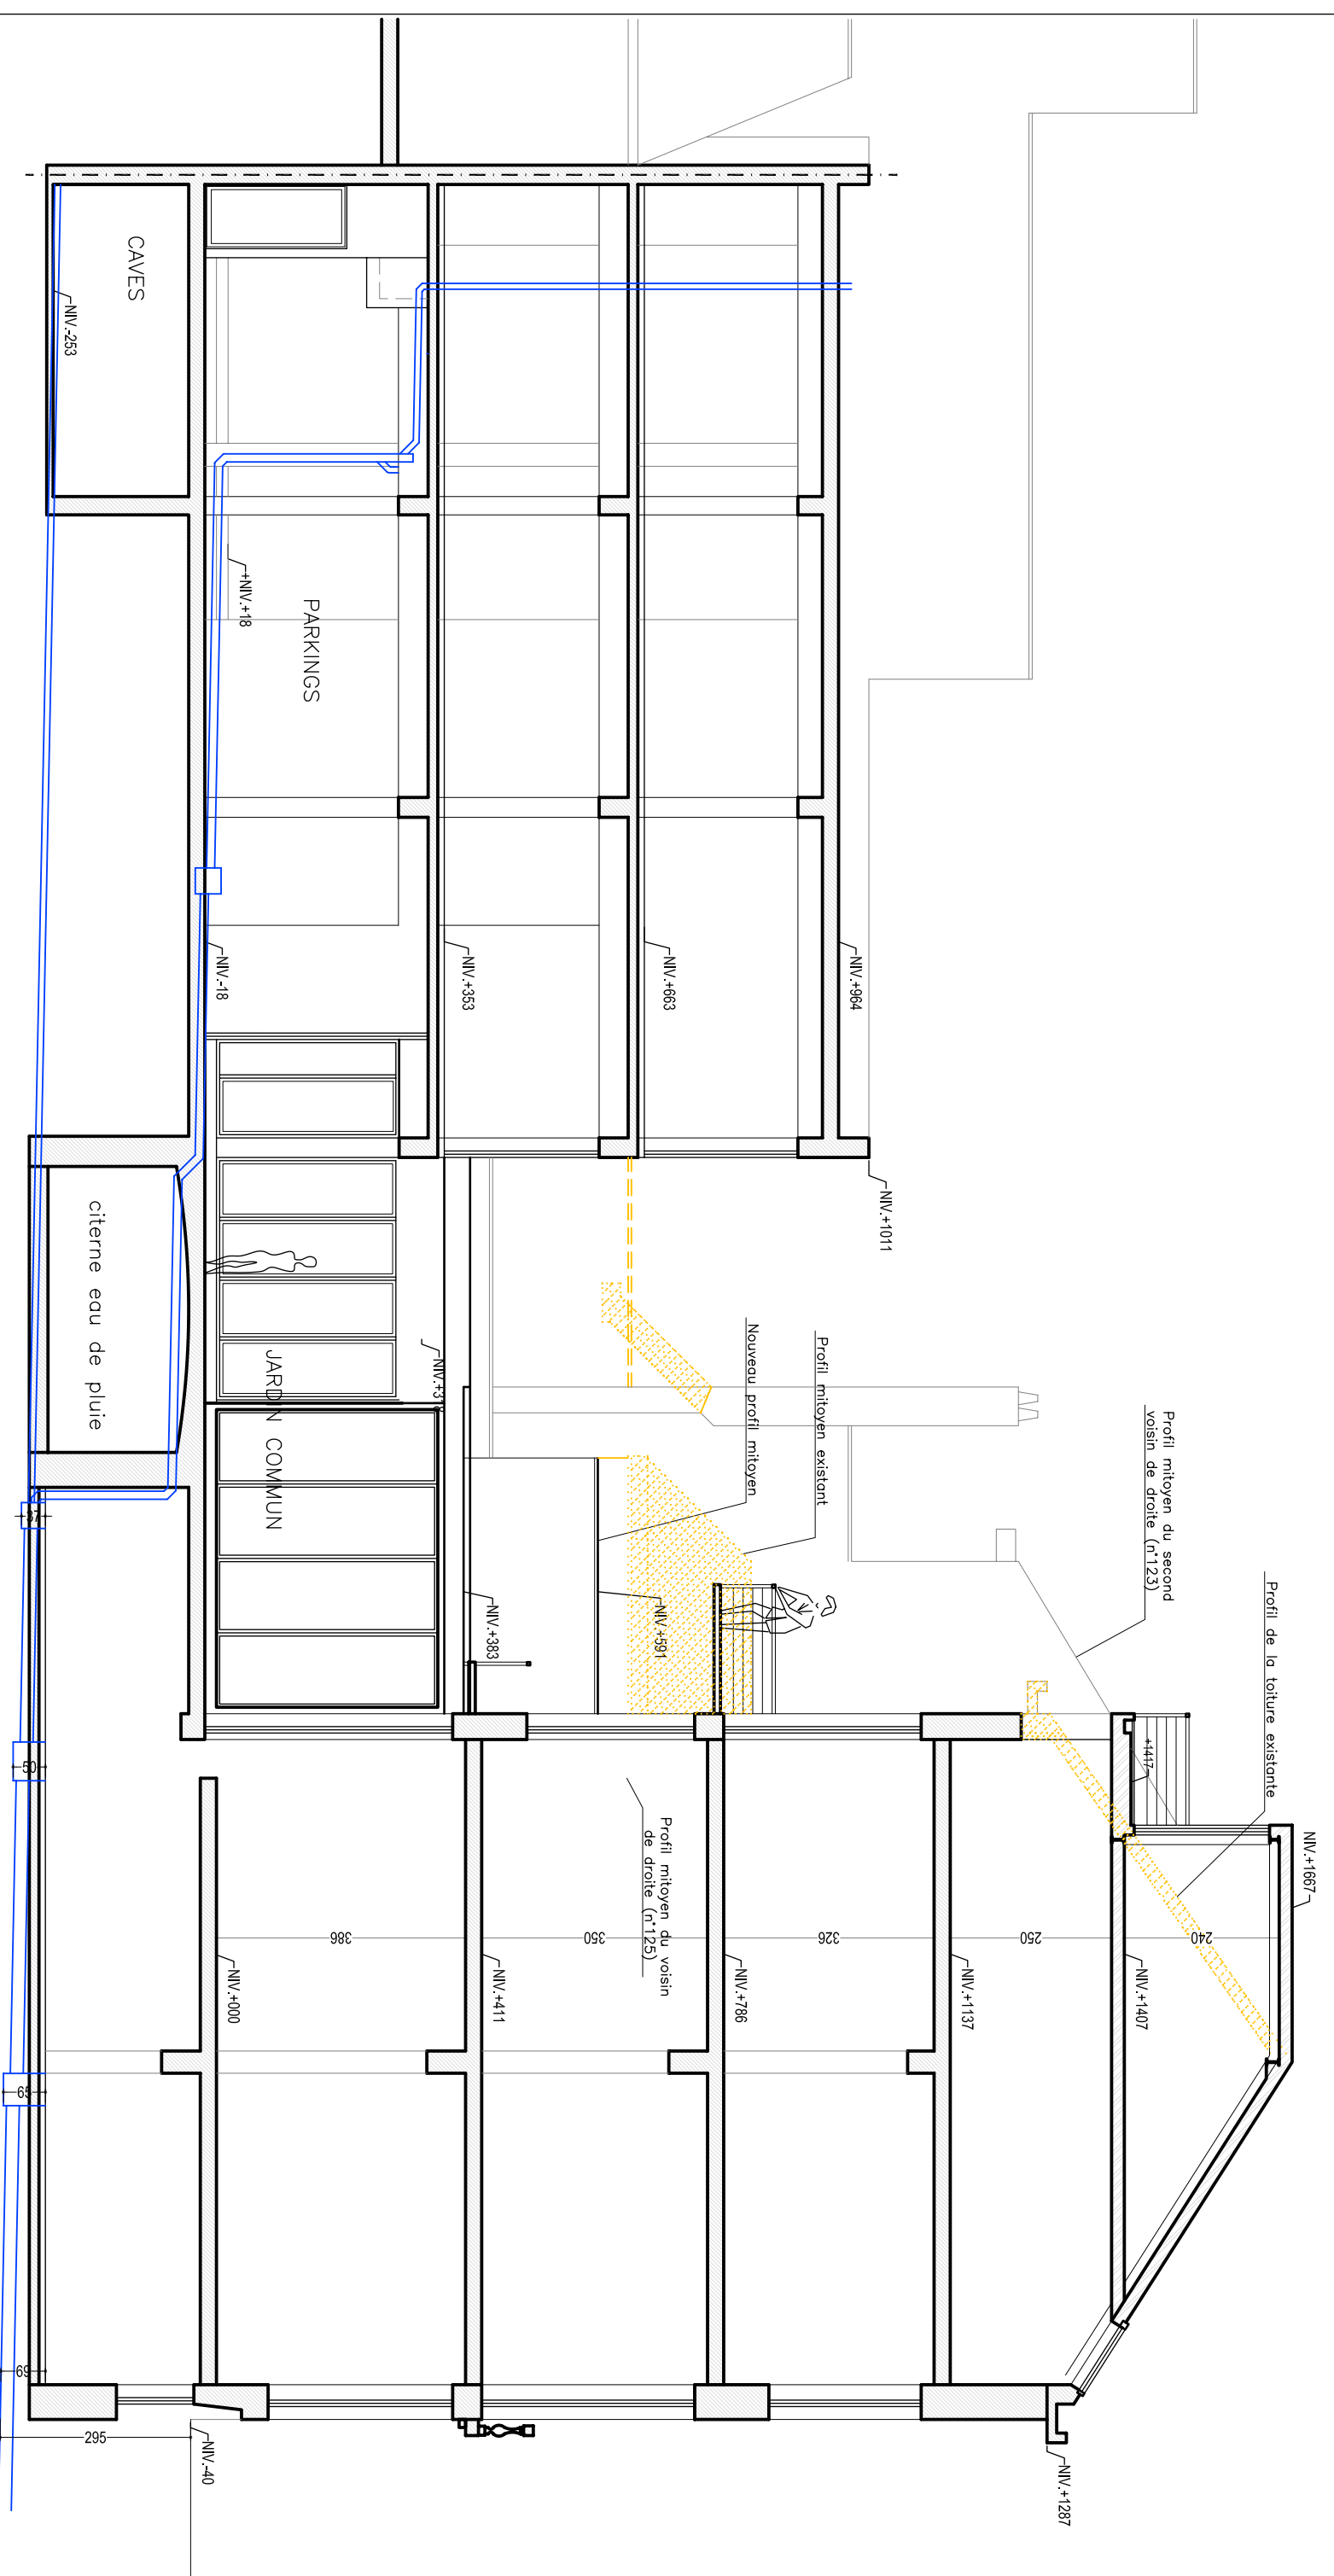


FACADE ARRIERE PROPOSITION TOITURE

PLAN N°
0.7

POUR ACCORD	MO	AR	ECH.: -	DATE: 13/03/2005	DOSSIER: 04-11-M127
ARCHITECTE	Bernard André - 0486/20.63.70 Mario Kepeou - 0477/31.38.80 167, avenue Milicamps 1030 Bruxelles FAX / 02.736.81.08		MAITRE D'OUVRAGE	COPROPRIETE 127 RUE DE MERODE 20 RUE COENRATS 1060 BRUXELLES 0475/826.550	
CHANTIER	127 RUE DE MERODE 20 RUE COENRATS 1060 BRUXELLES				

50% PARTIE HAUTE

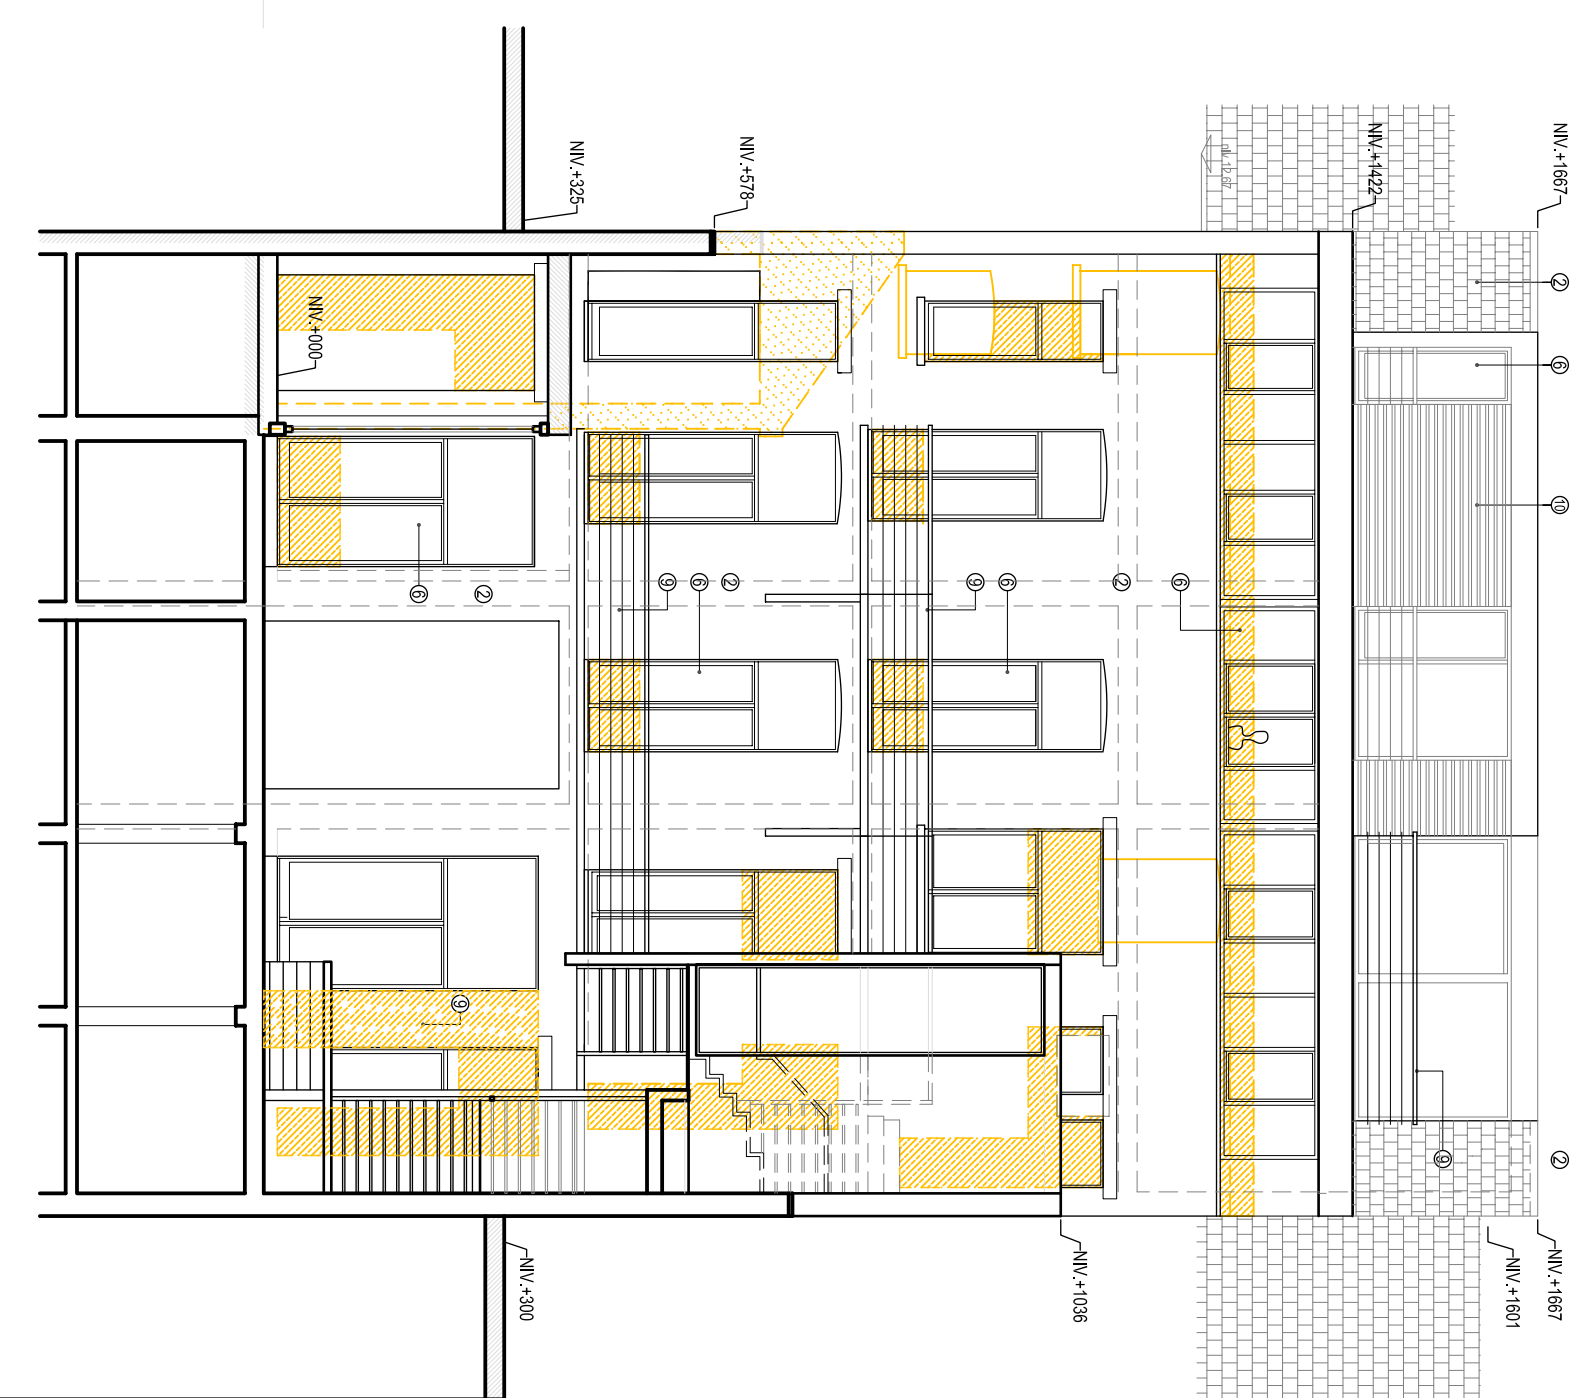

FACADE ESCALIER PROPOSITION EVOLUTIVE

PLAN N°
0.8

POUR ACCORD	MO	AR	ECH.: -	DATE: 13/03/2005	DOSSIER: 04-11-M127
ARCHITECTE	Bernard André - 0486/20.63.70 Mario Keppou - 0477/31.38.80 167, avenue Milcamps 1030 Bruxelles FAX / 02.736.81.08		MAITRE D'OUVRAGE	COPROPRIETE 127 RUE DE MERODE 20 RUE COENRATS 1060 BRUXELLES 0475/826.550	
CHANTIER	127 RUE DE MERODE 20 RUE COENRATS 1060 BRUXELLES				

REALISATION ALTERNATIVE

PROPOSITION COMMUNE

